


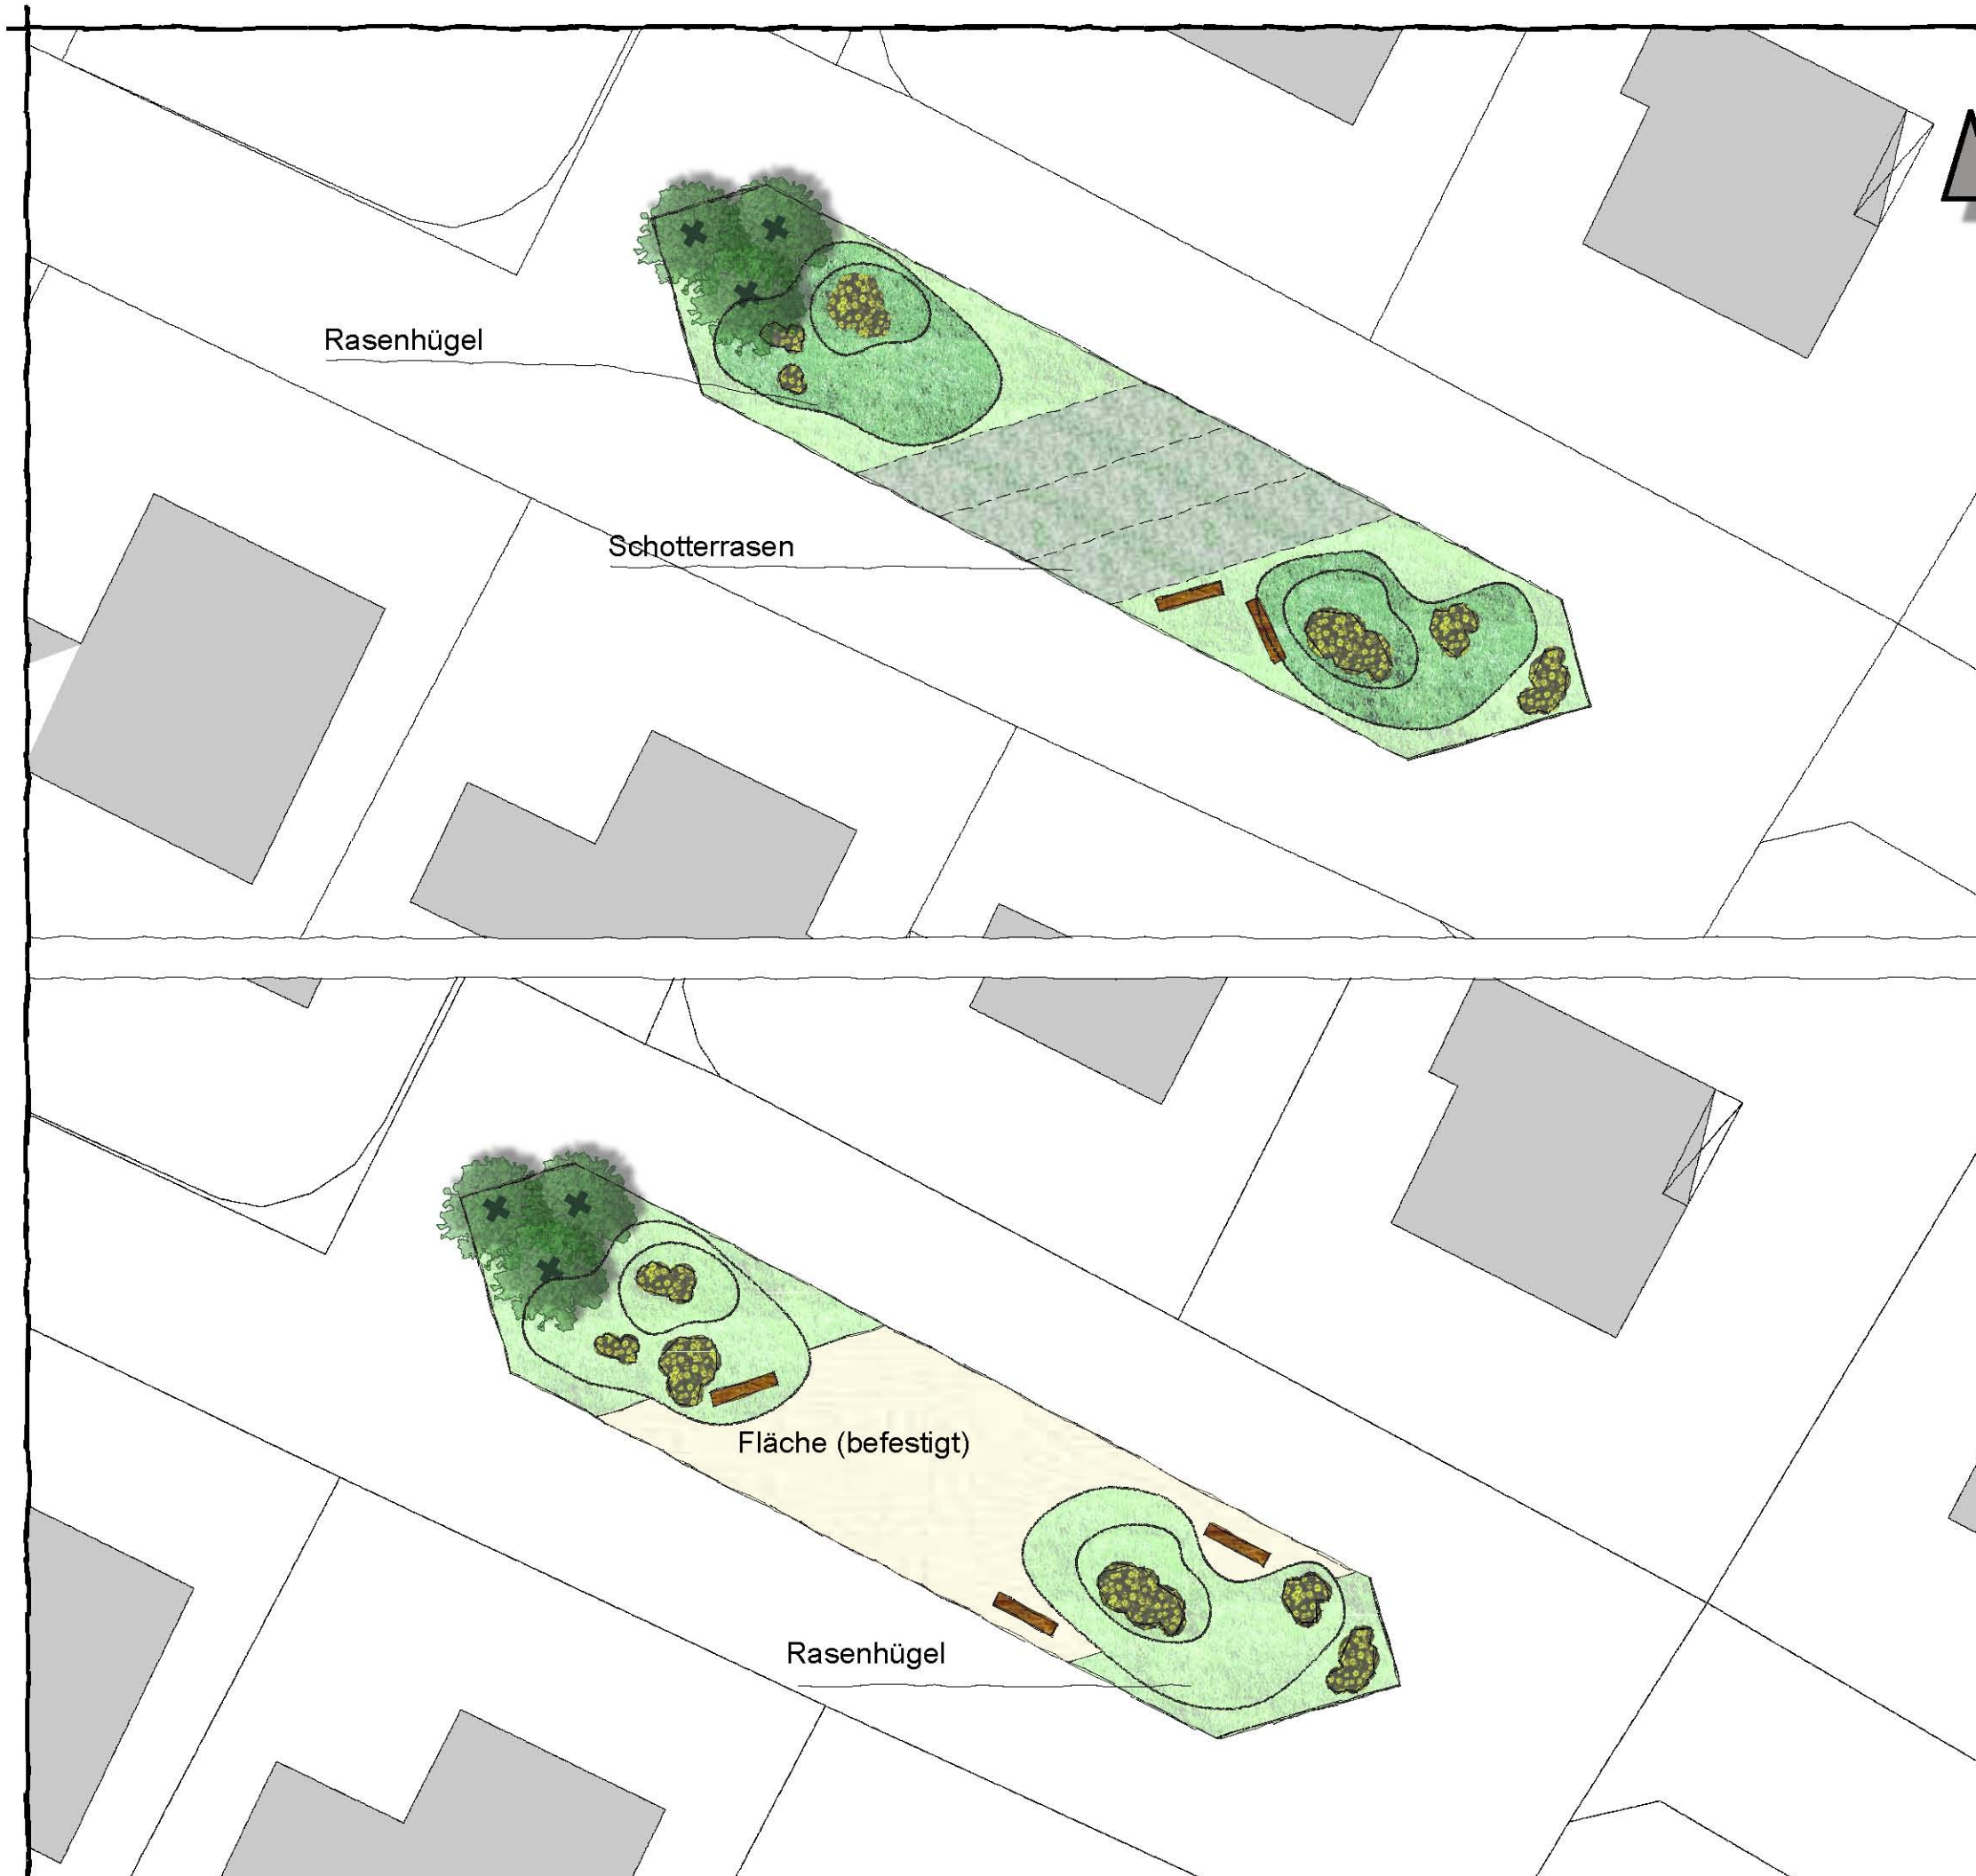

Rasenhügel

Schotterrasen

Fläche (befestigt)

Rasenhügel

DORFERNEUERUNG ESSEN

Maßnahme
Gestaltung "Anger"

Plan 1a
M 1:250

IPW INGENIEURPLANUNG
Marie-Curie-Str. 4a • 49134 Wallenhorst
Tel. 05407 690-0 • Fax 05407 690-88

Bearbeitet: Kk Gezeichnet: Bee
Wallenhorst, im August 2010