


Variante 1

Eine Beidrichtungsbushaltestelle



Variante 2

Richtungsbushaltestellen Nord / Süd

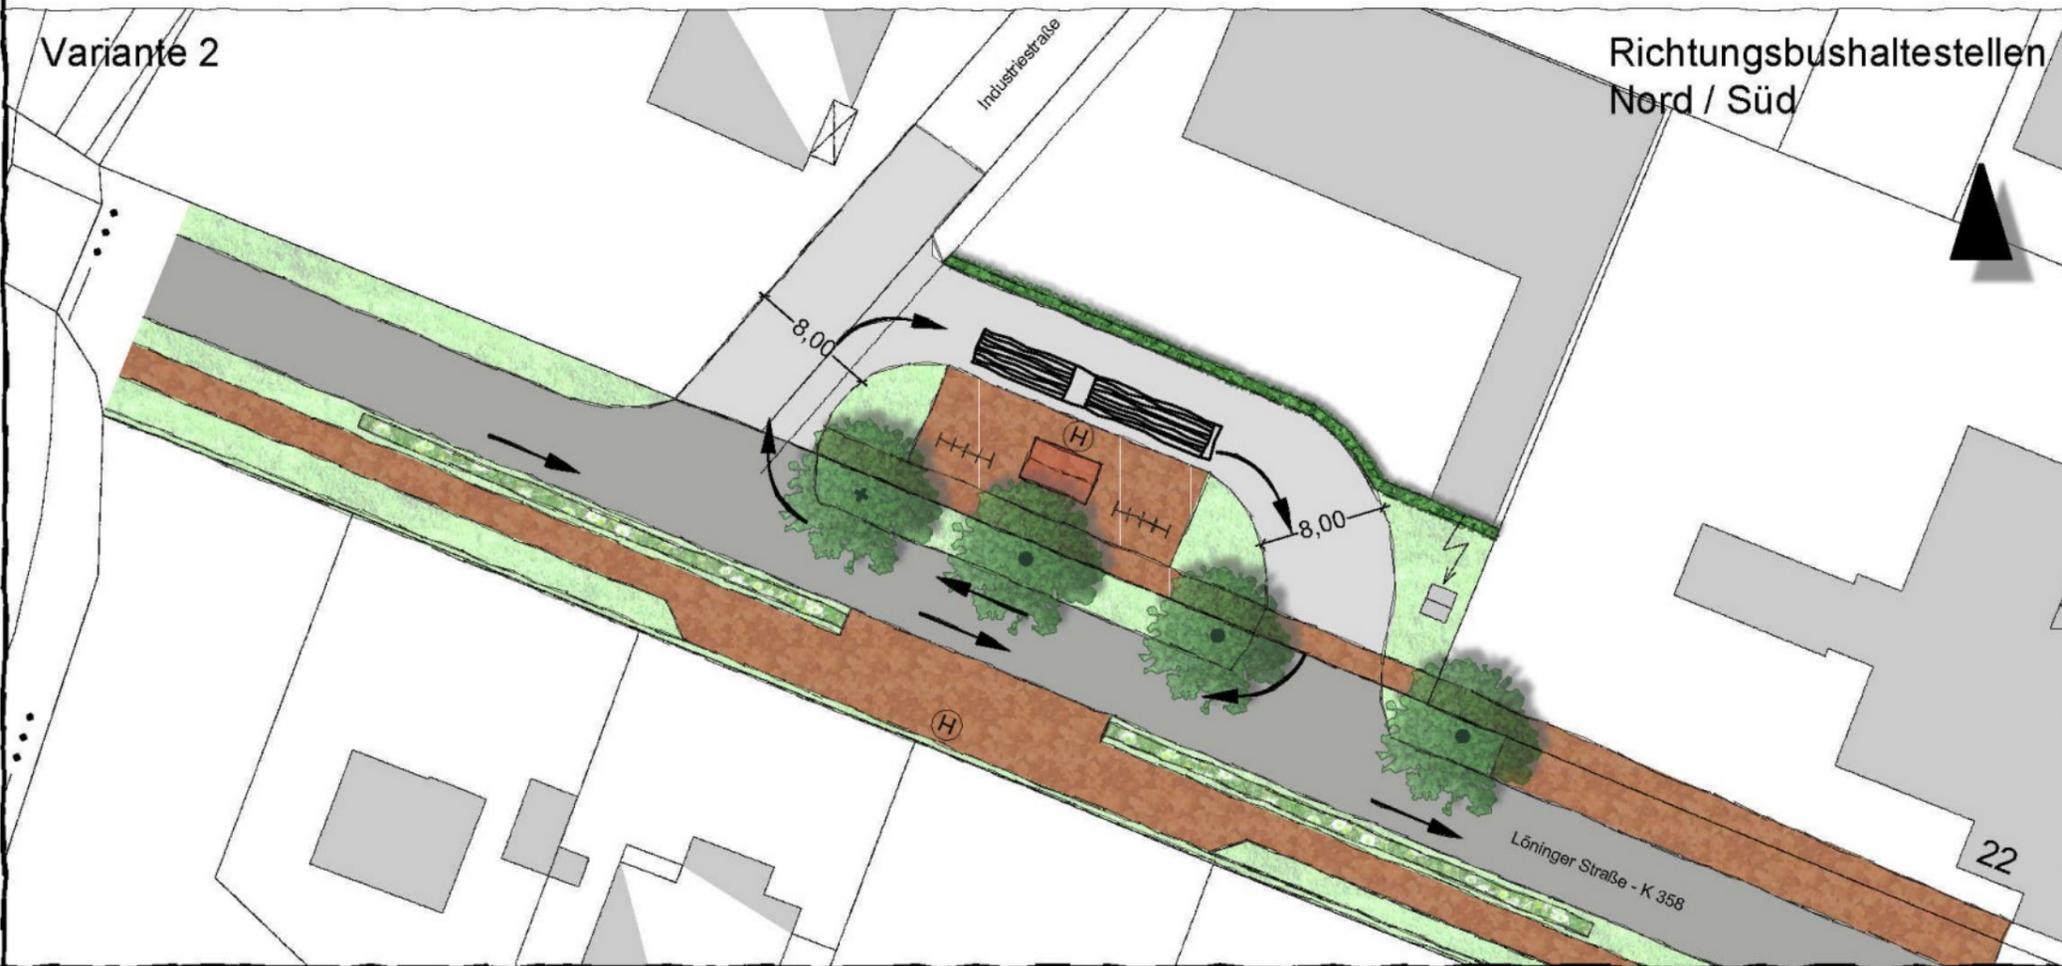

DORFERNEUERUNG ESSEN

Maßnahme
Bushaltestelle -Löninger Straße

Plan 1
1:500

IPW INGENIEURPLANUNG gmbh & co. kg
Marie-Curie-Str. 46 • 49134 Wallenhorst
Tel. 05437/690-0 • Fax 05437/690-99

Bearbeitet: Kk Gezeichnet: Kk
Wallenhorst, im Sept. 2010