




DORFERNEUERUNG ESSEN

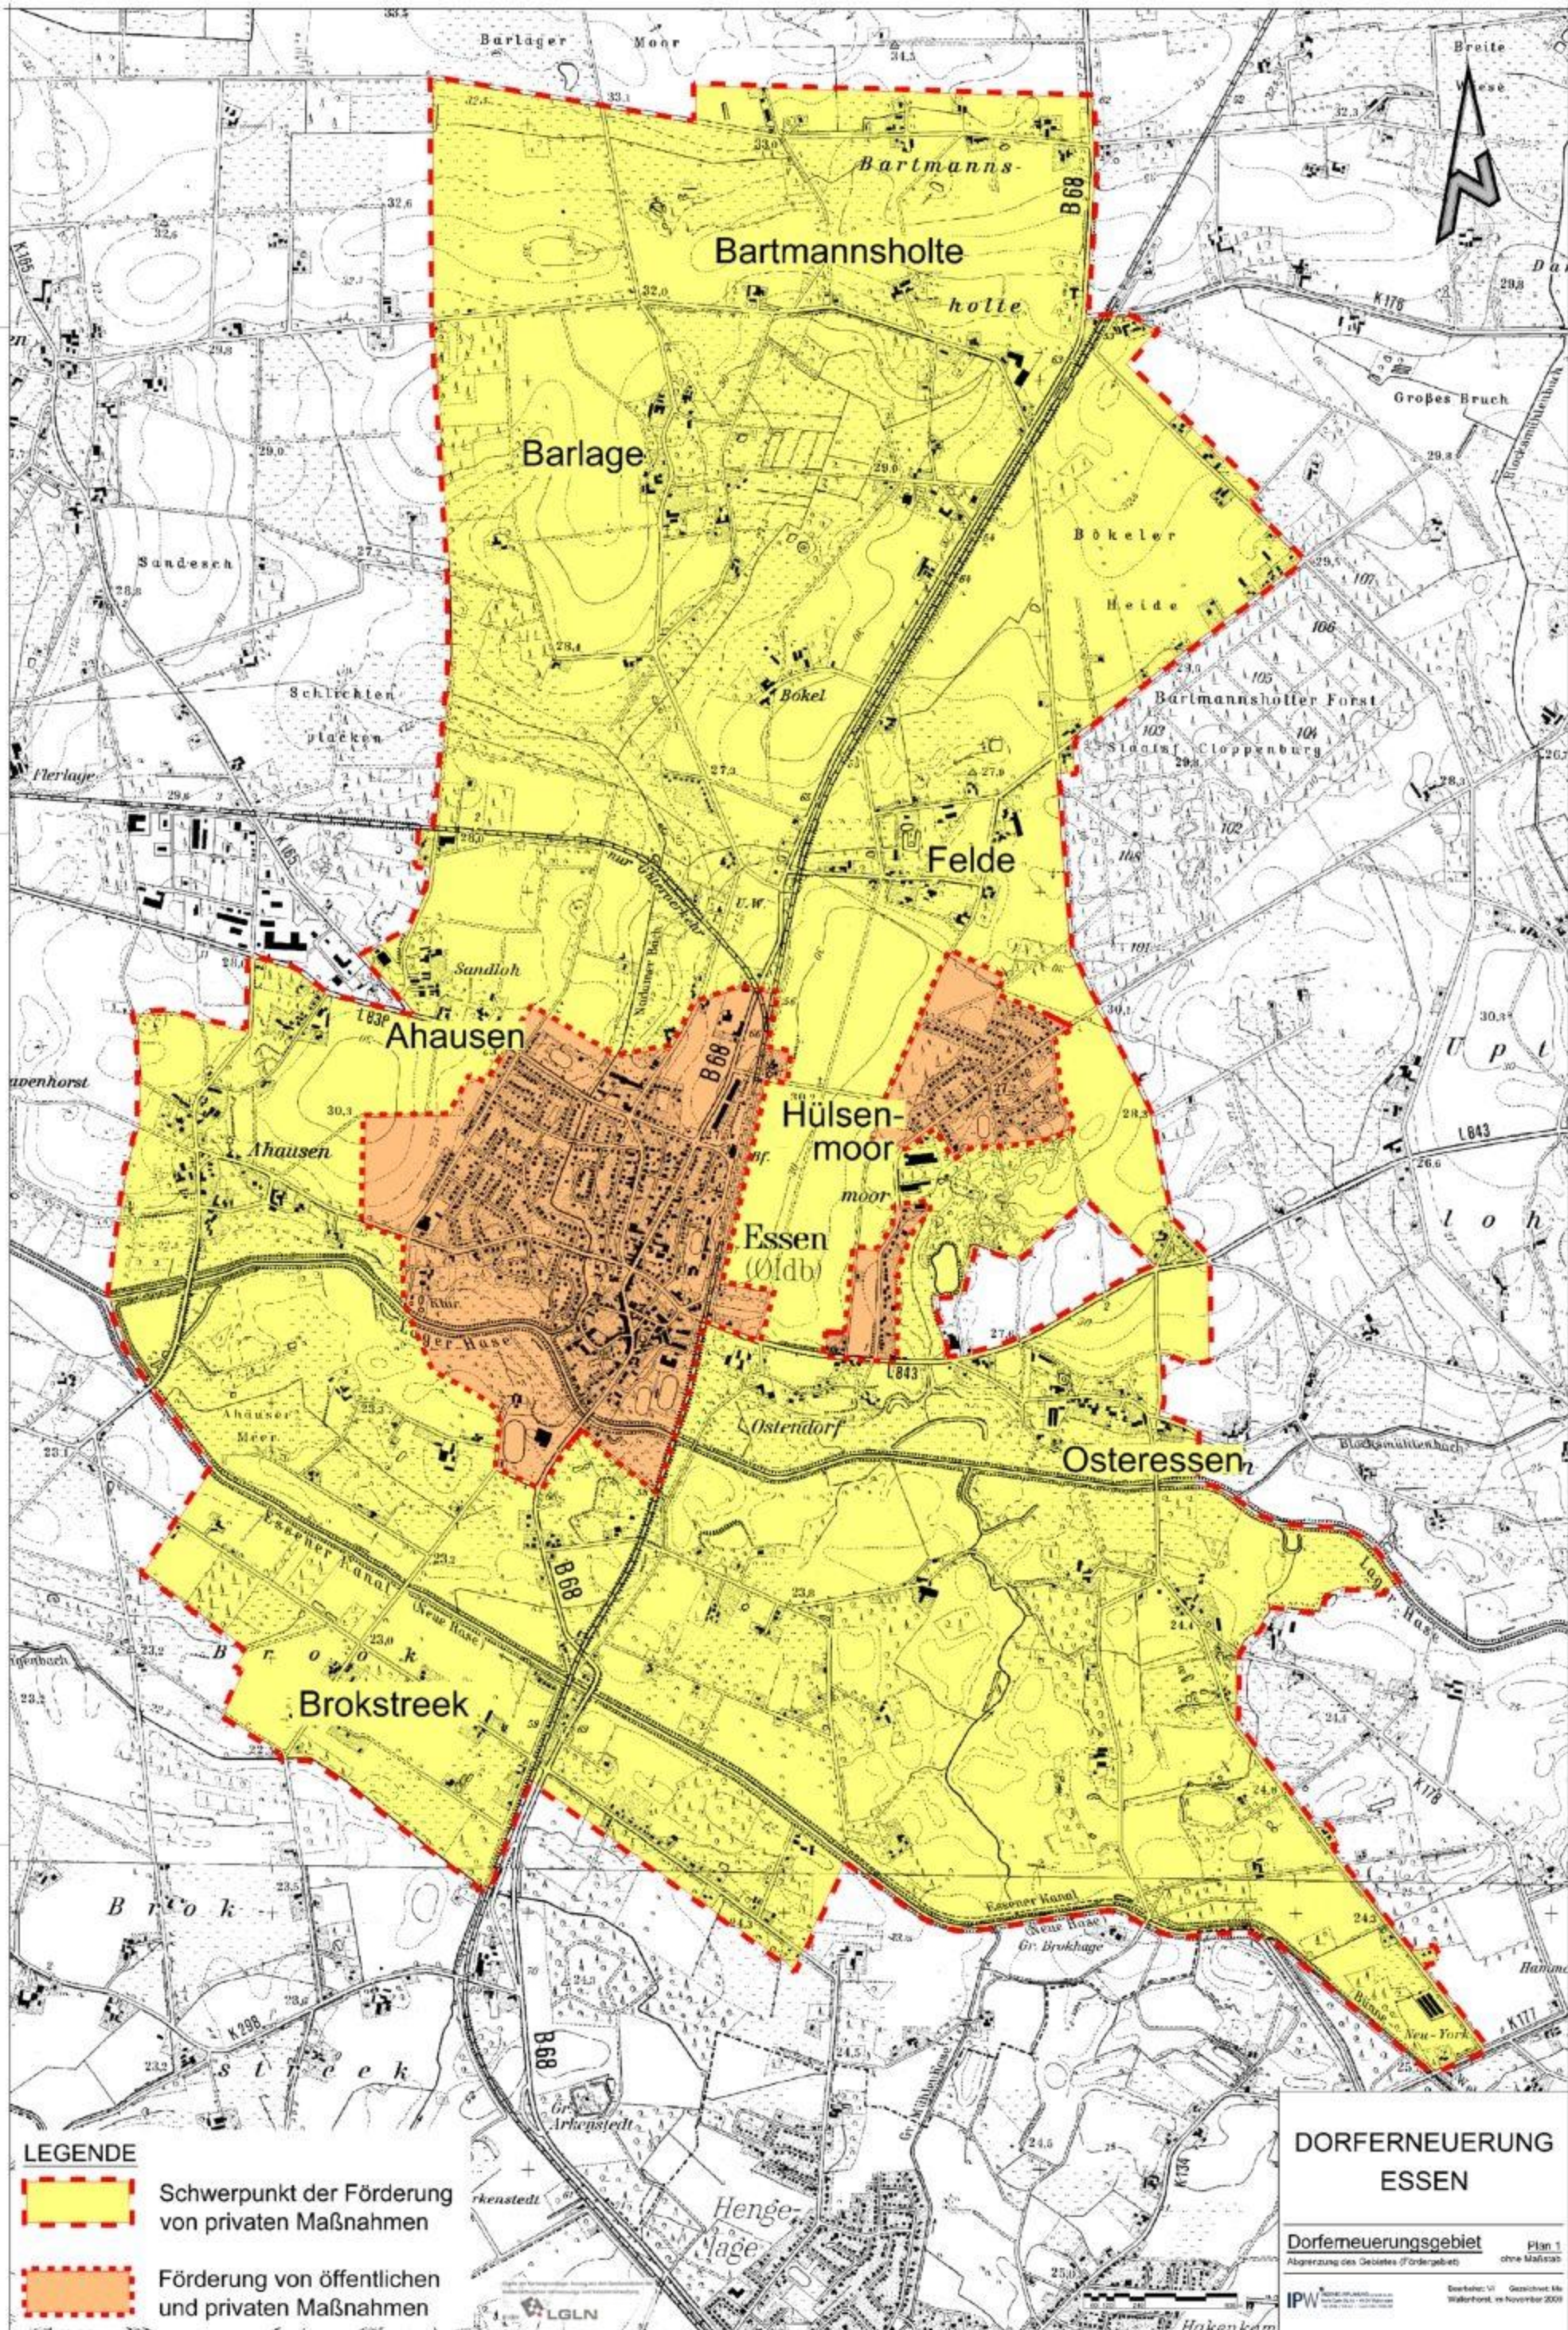

LEGENDE

-  Schwerpunkt der Förderung von privaten Maßnahmen
-  Förderung von öffentlichen und privaten Maßnahmen

DORFERNEUERUNG ESSEN

Dorfenerneuerungsgebiet

Abgrenzung des Gebietes (Fördergebiet)

Plan 1 ohne Maßstab

IPW

Bearbeitet: 01. Gezeichnet: 01. Maßstab: 1:50000 Datum: 01. November 2009