




DORFERNEUERUNG ESSEN

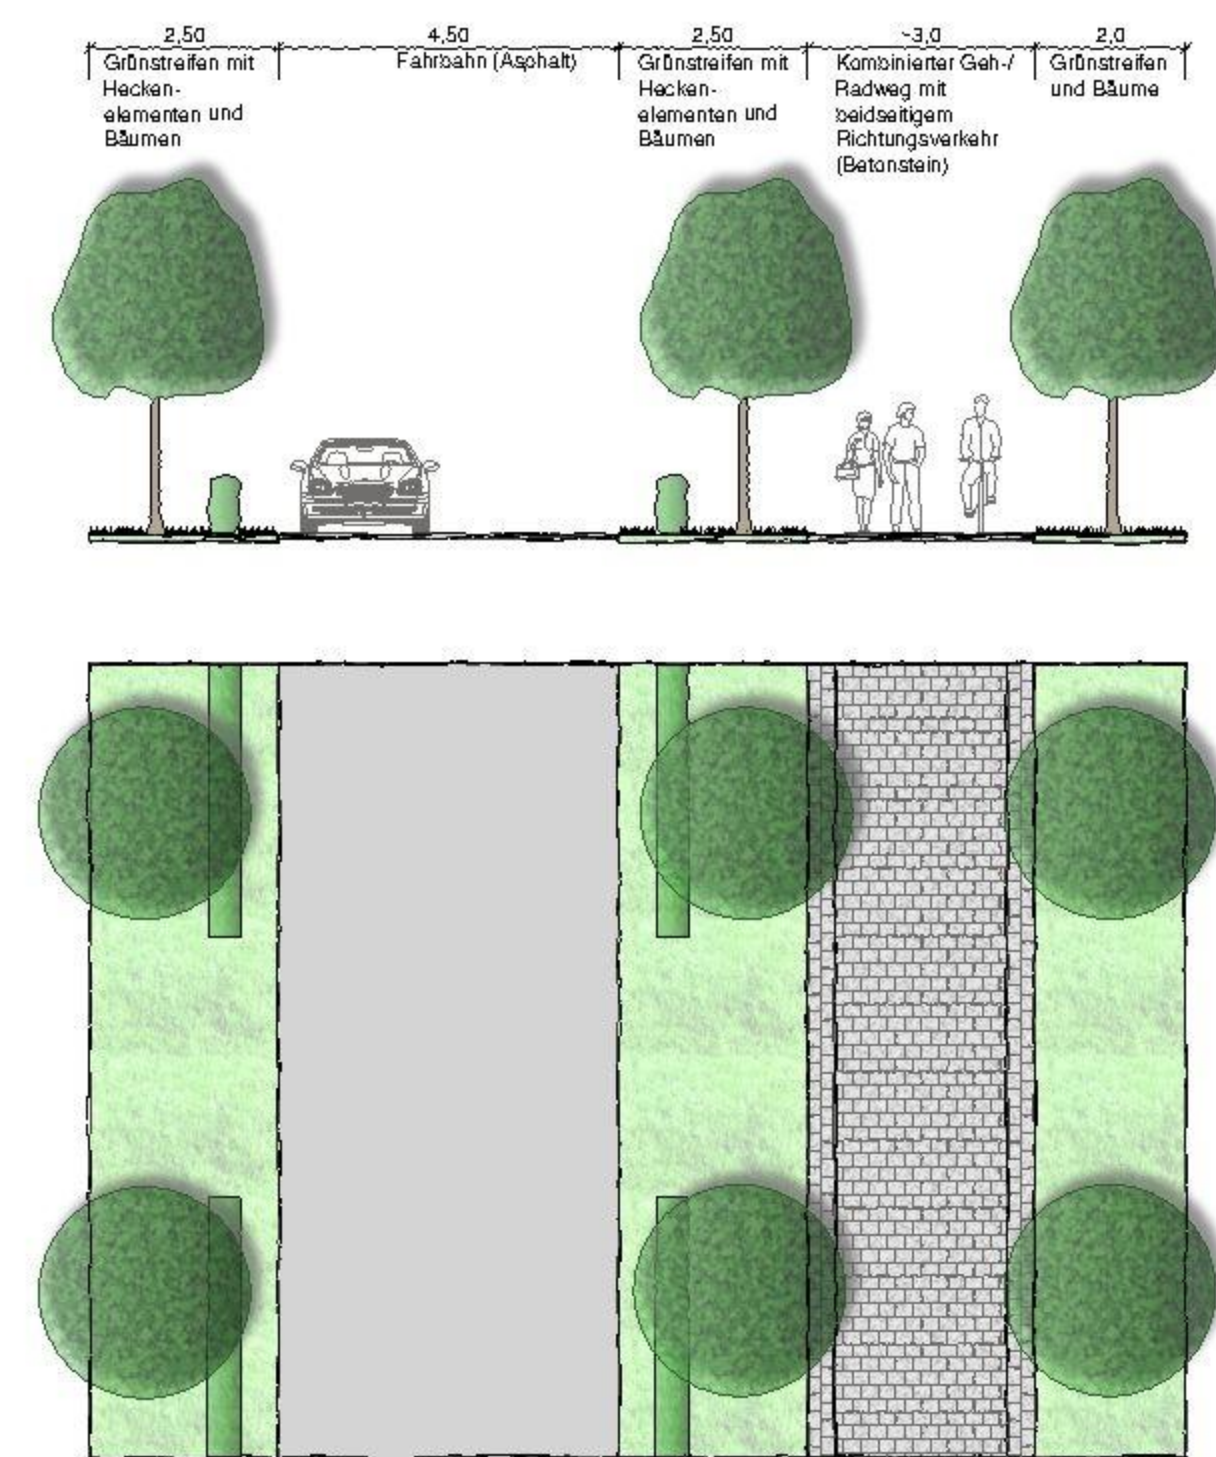

Windmühlenweg
Variante 1

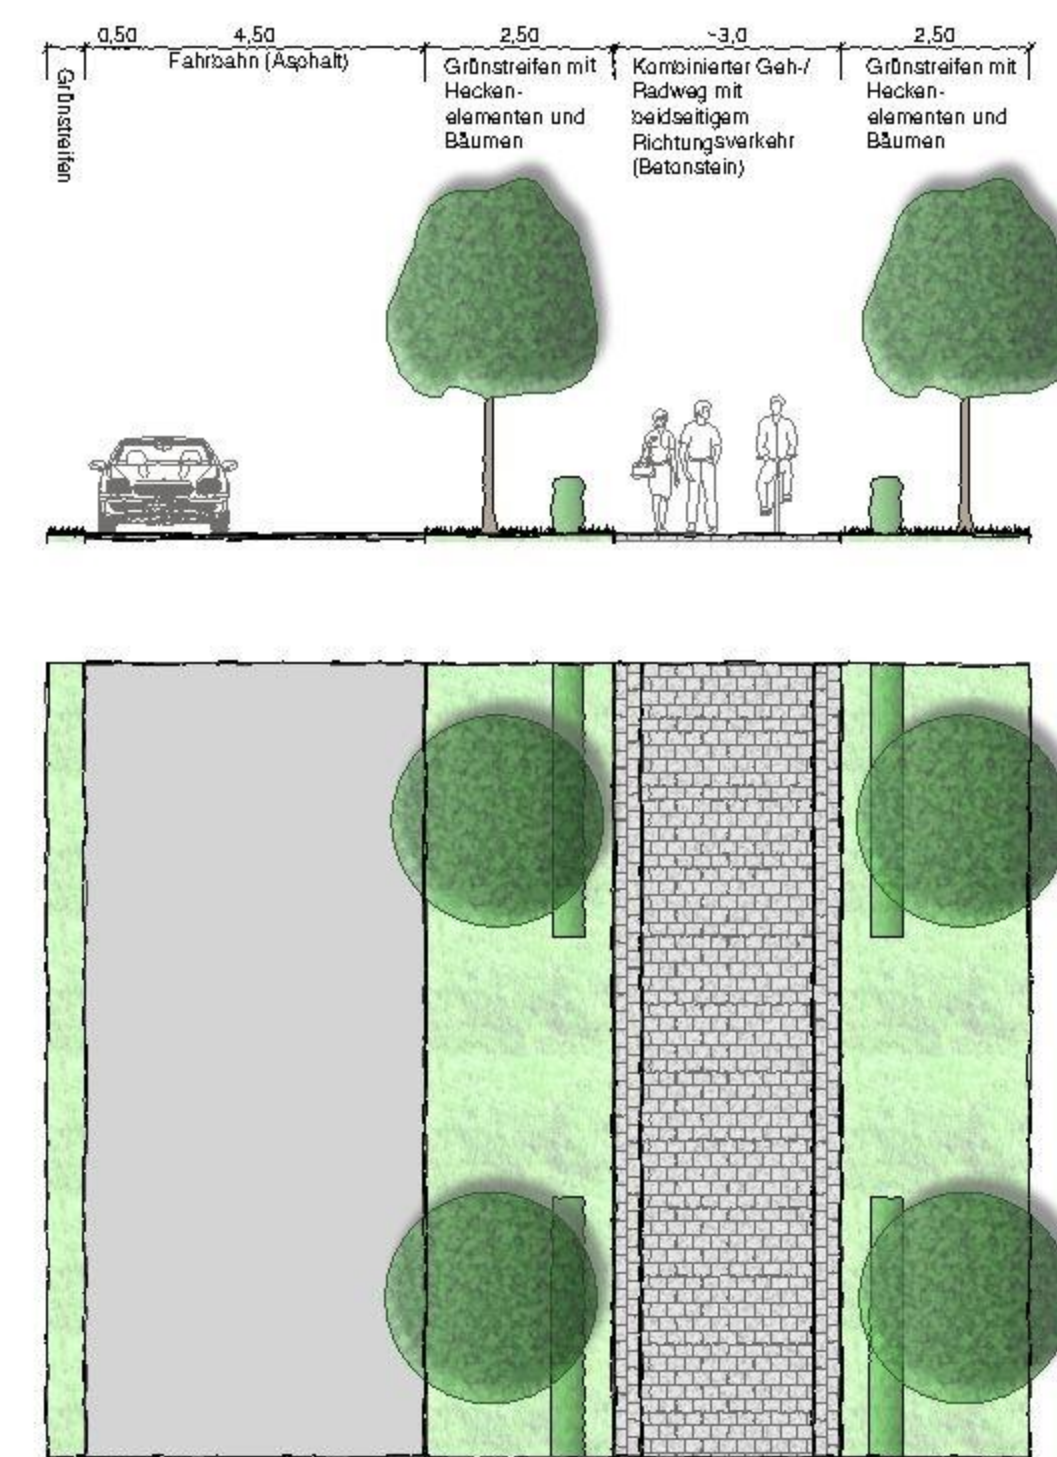

Windmühlenweg
Variante 2

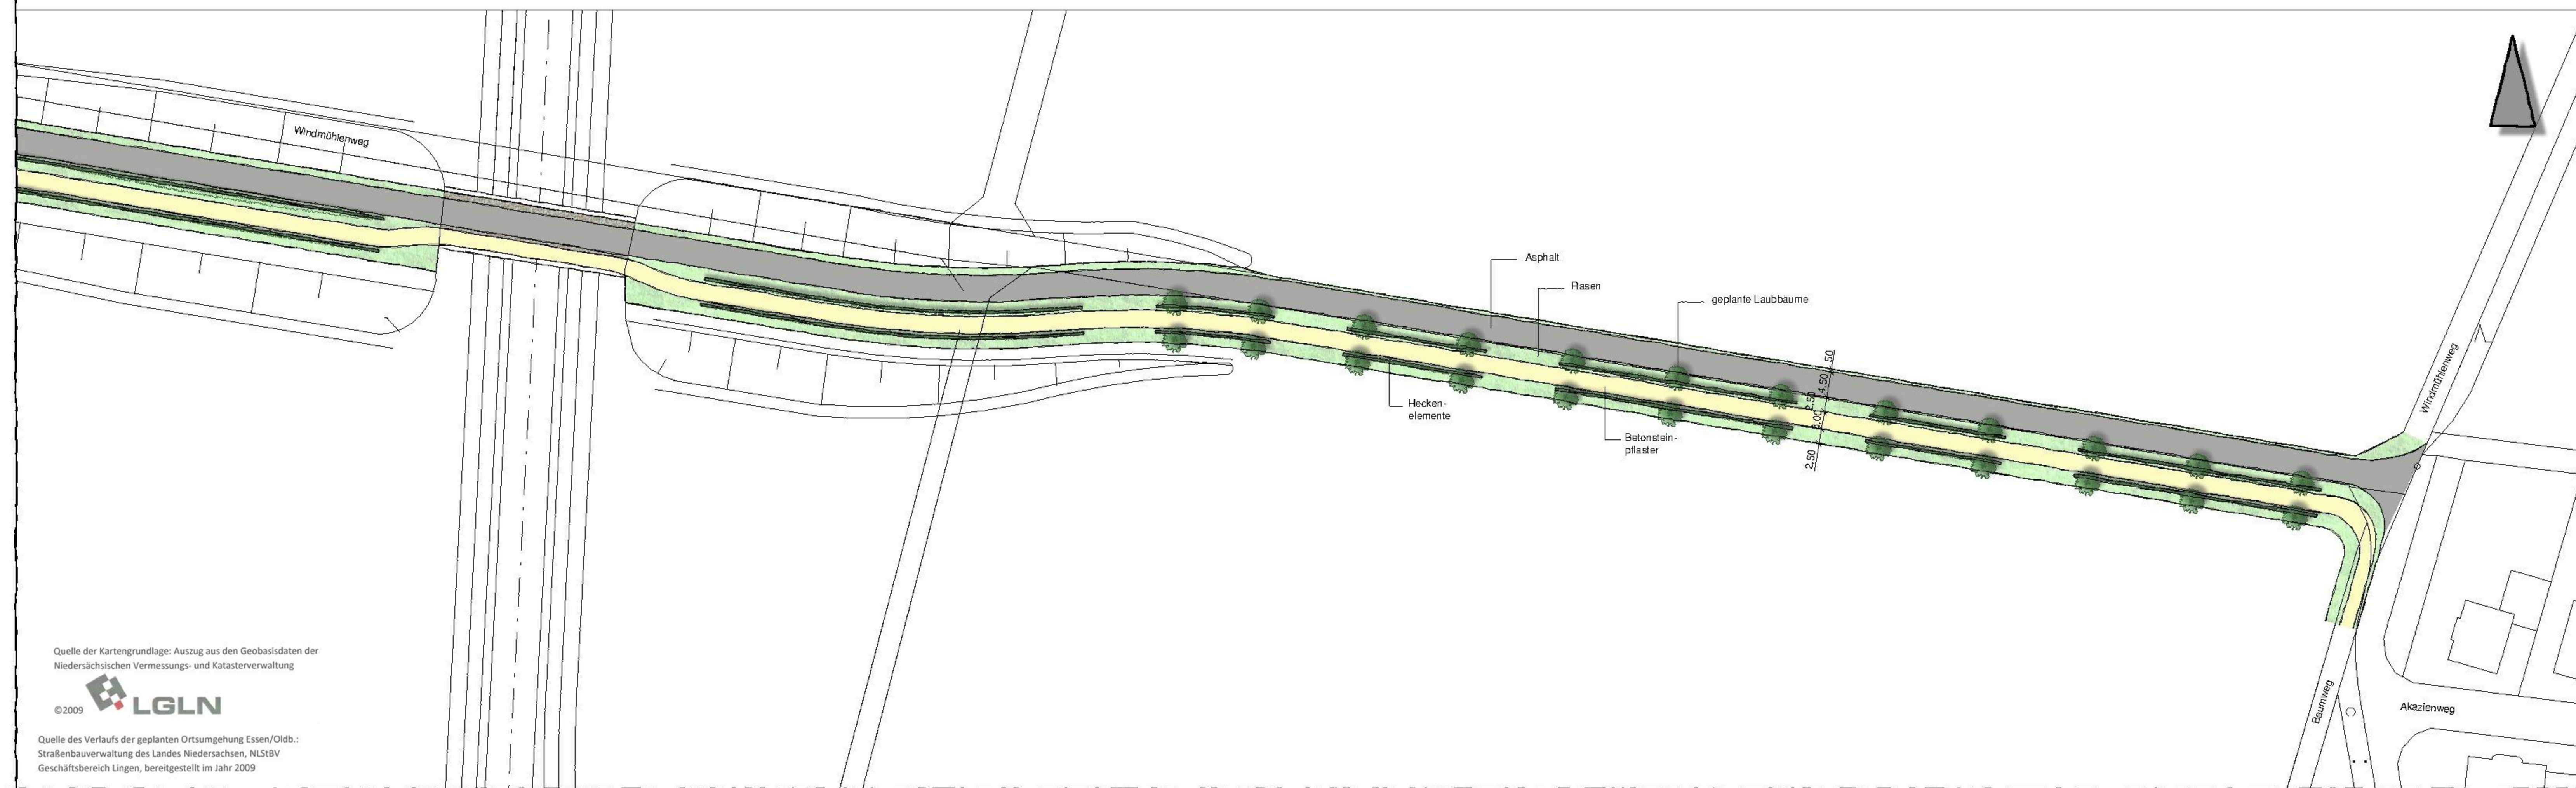

DORFERNEUERUNG ESSEN

Maßnahme 13
Gestaltung des Windmühlenweges

Plan 14
M 1:500

IPW INGENIEURPLANUNG GmbH
Messe-Center-Str. 44 • 45134 Katernberg
Tel. 0204078804 • Fax 0204078808

Bearbeitet: Kk Gezeichnet: Kk/Mw
Wallenhorst, im März 2011

Quelle der Kartengrundlage: Auszug aus den Geobasisdaten der Niedersächsischen Vermessungs- und Katasterverwaltung



Quelle des Verlaufs der geplanten Ortsamgehung Essen/Oldb.:
Straßenbauverwaltung des Landes Niedersachsen, NSIBV
Geschäftsbereich Lingen, bereitgestellt im Jahr 2009