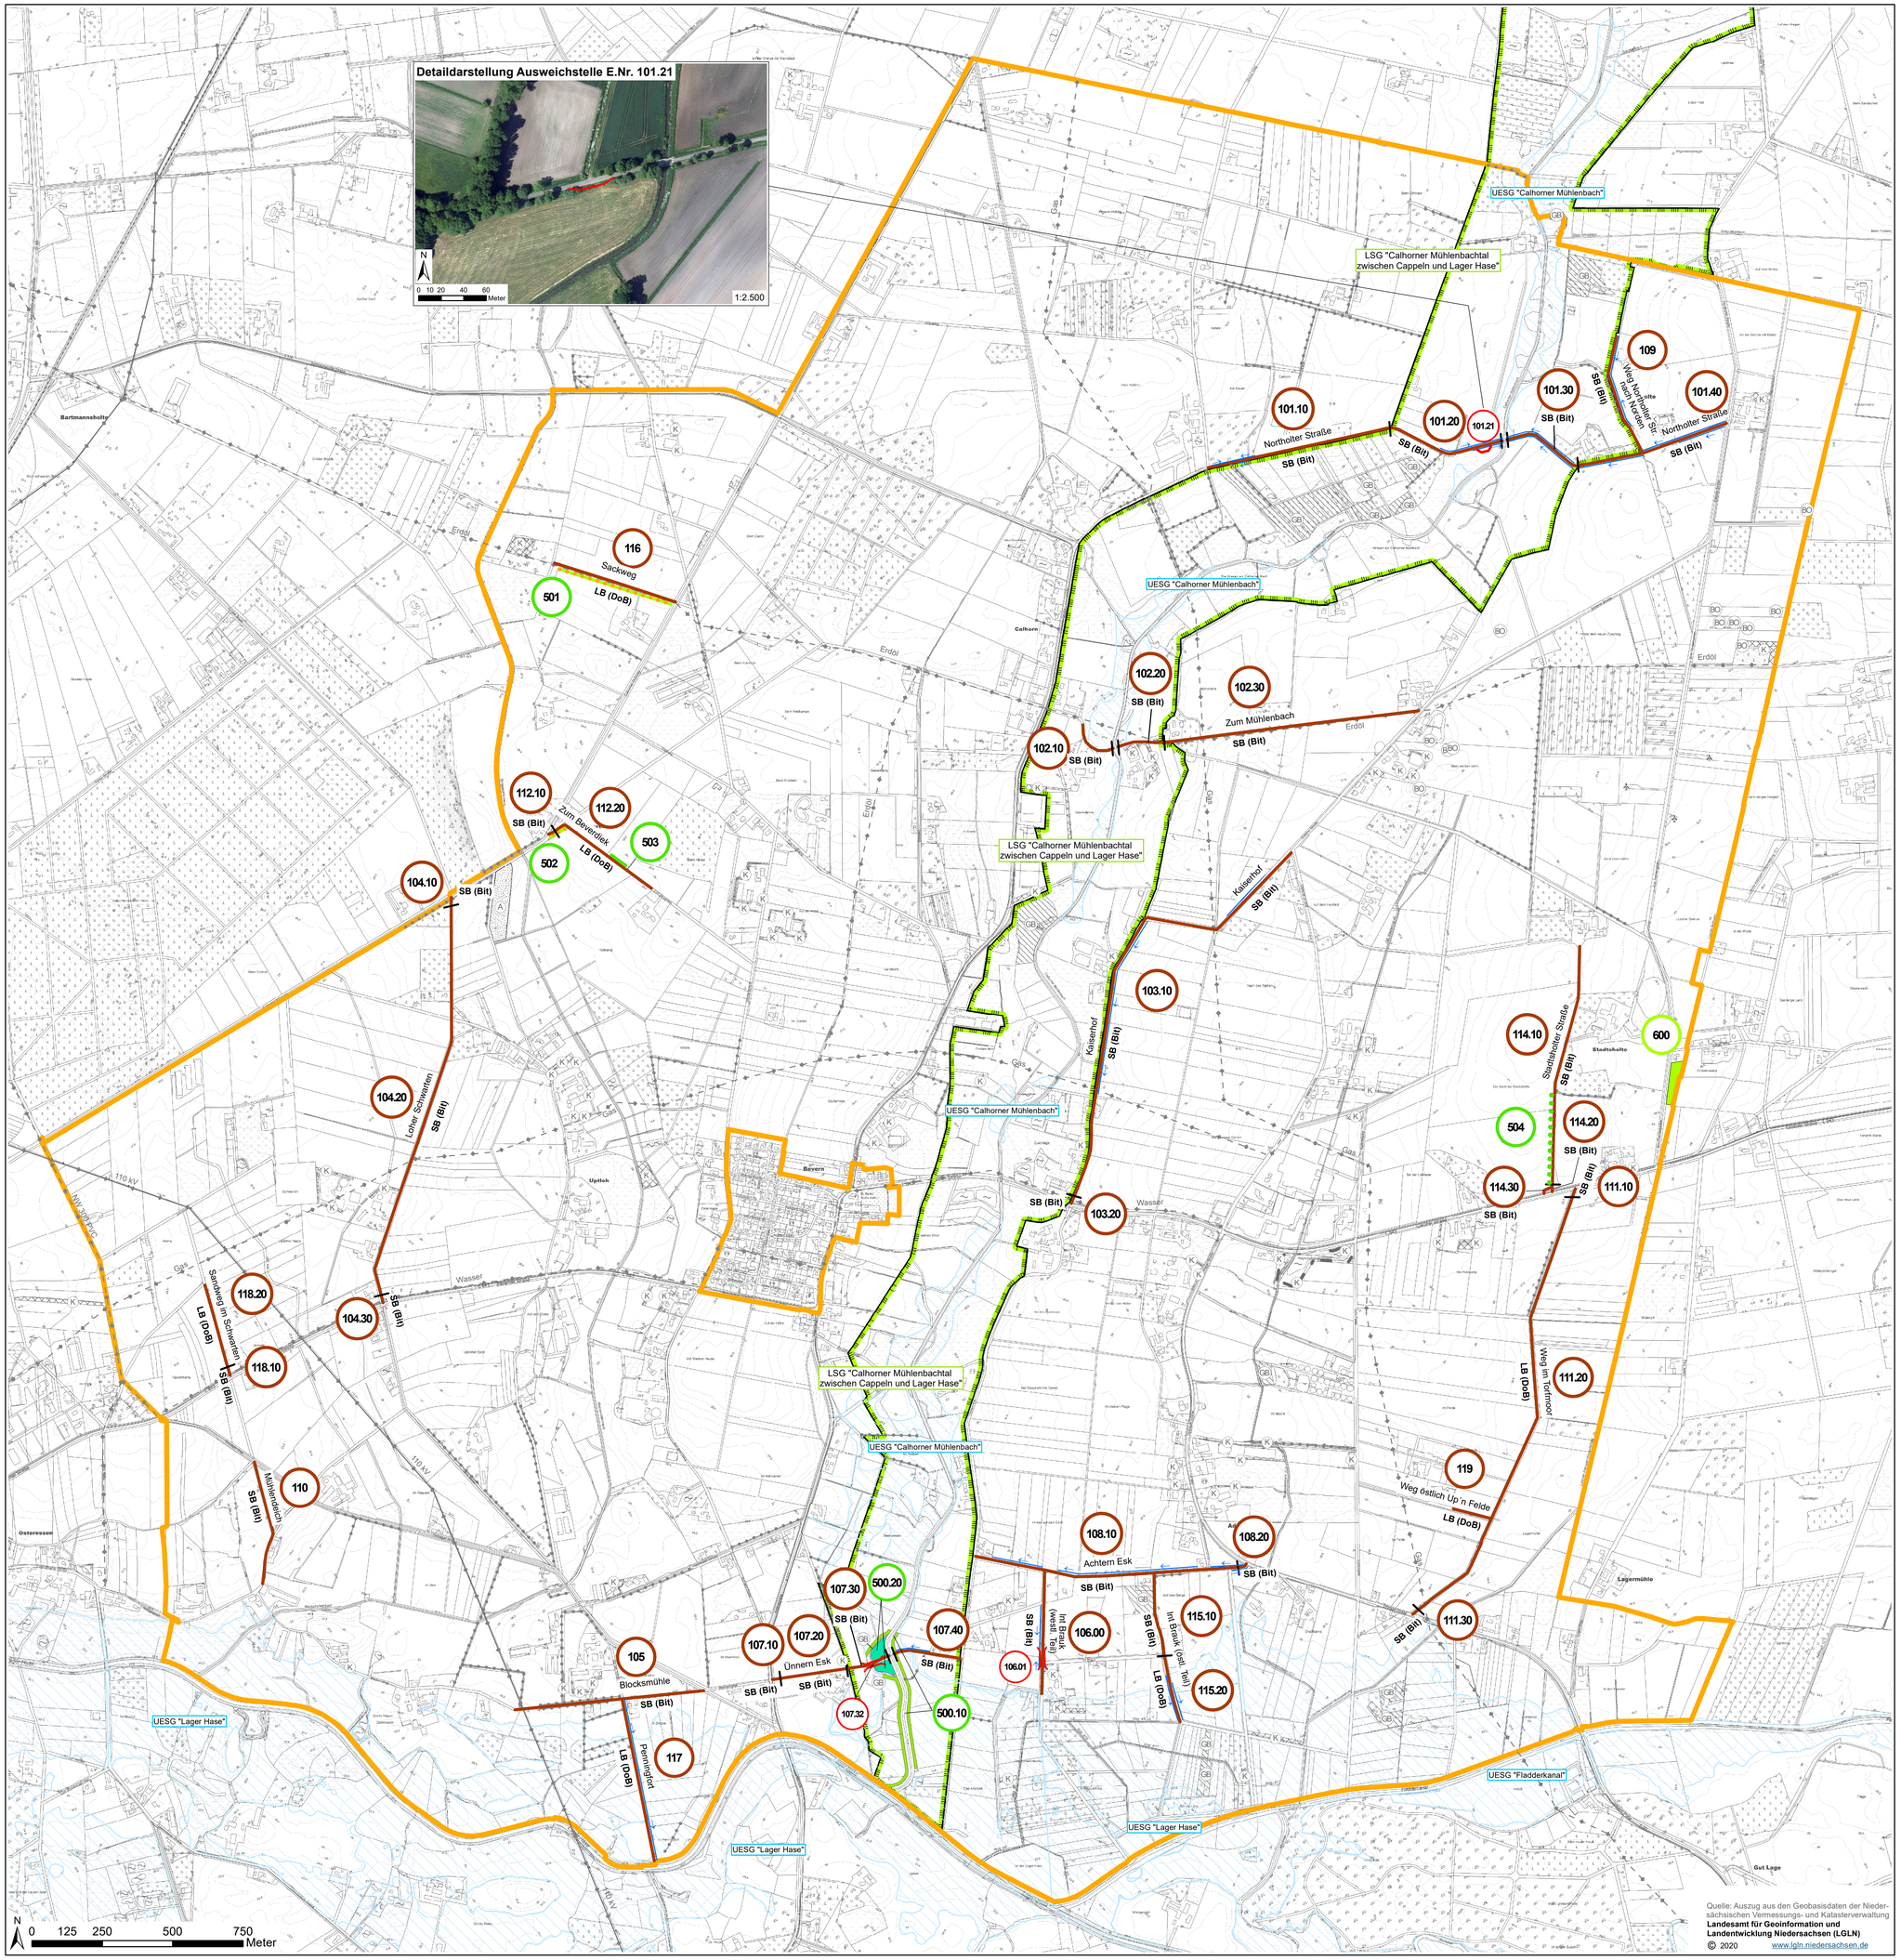

Ländliche Wege mit Entwurfsnummer

100.00

Ausbau eines Weges
Grenze eines Maßnahmenabschnittes

SB (Bit) schwere Bauweise, bituminöse Decke
LB (DoB) leichte Bauweise, Decke ohne Bindemittel

Bauwerke an ländlichen Wegen mit Entwurfsnummer

101.21

Anlage einer Ausweichstelle

Erneuerung eines Rohrdurchlasses (in größerer Dimensionierung)

Im Rahmen des Wegebaus werden weitere abgängige Rohrdurchlässe ersetzt. Dabei bleibt der Rohrdurchmesser unverändert.

Wegeseitengraben (Bestand) mit Fließrichtung

Landschaftsgestaltende Maßnahme mit Entwurfsnummer

500.00

Anlage einer Obstbaumreihe

Anlage einer Strauchhecke

Anlage eines Sukzessionsstreifens

Uferrandstreifen (Sukzessionsflächen)

Anlage eines naturnahen Auenbiotops

Gestaltungsmaßnahmen mit Entwurfsnummer

600.00

Anlage einer Obstbaumwiese

Nachrichtliche Darstellung

Landschaftsschutzgebiet gem. § 26 BNatSchG

Wallhecke (Geschützter Landschaftsbestanteil gem. § 22 (3) NAGBNatSchG i.V.m. § 29 BNatSchG)

Gesetzlich geschützter Biotop gem. § 30 BNatSchG

Gesetzliches Überschwemmungsgebiet gem. § 115 NWG

Bodendenkmal

Naturschutzrechtliche Kompensationsfläche

Altablagerung

Oberirdische Versorgungsleitung, Strom

Unterirdische Versorgungsleitung, Nutzungsart s. Beschriftung in Karte

Grenze des Verfahrensgebietes

Quelle: Auszug aus den Geobasisdaten der Niedersächsischen Vermessungs- und Katasterverwaltung
Landesamt für Geoinformation und Landentwicklung Niedersachsen (LGLN)
© 2020 www.lgln.niedersachsen.de

Amt für regionale Landesentwicklung Weser-Ems

Vereinfachte Flurbereinigung Calhorner Mühlenbach

Plan über die gemeinschaftlichen und öffentlichen Anlagen (Plan nach § 41 FlurbG)

Karte: 1

Maßstab: 1:10.000

AG Tewes Landschaftsökologie und Umweltplanung
Kiebitzweg 6
26209 Hatten-Sandkrug
Tel.: 04481/93790-0 Fax: -22
e-Mail: info@agtewes.de

	Datum	Zeichen
bearbeitet:	07/2020	Franz
gezeichnet:	07/2020	Franz