


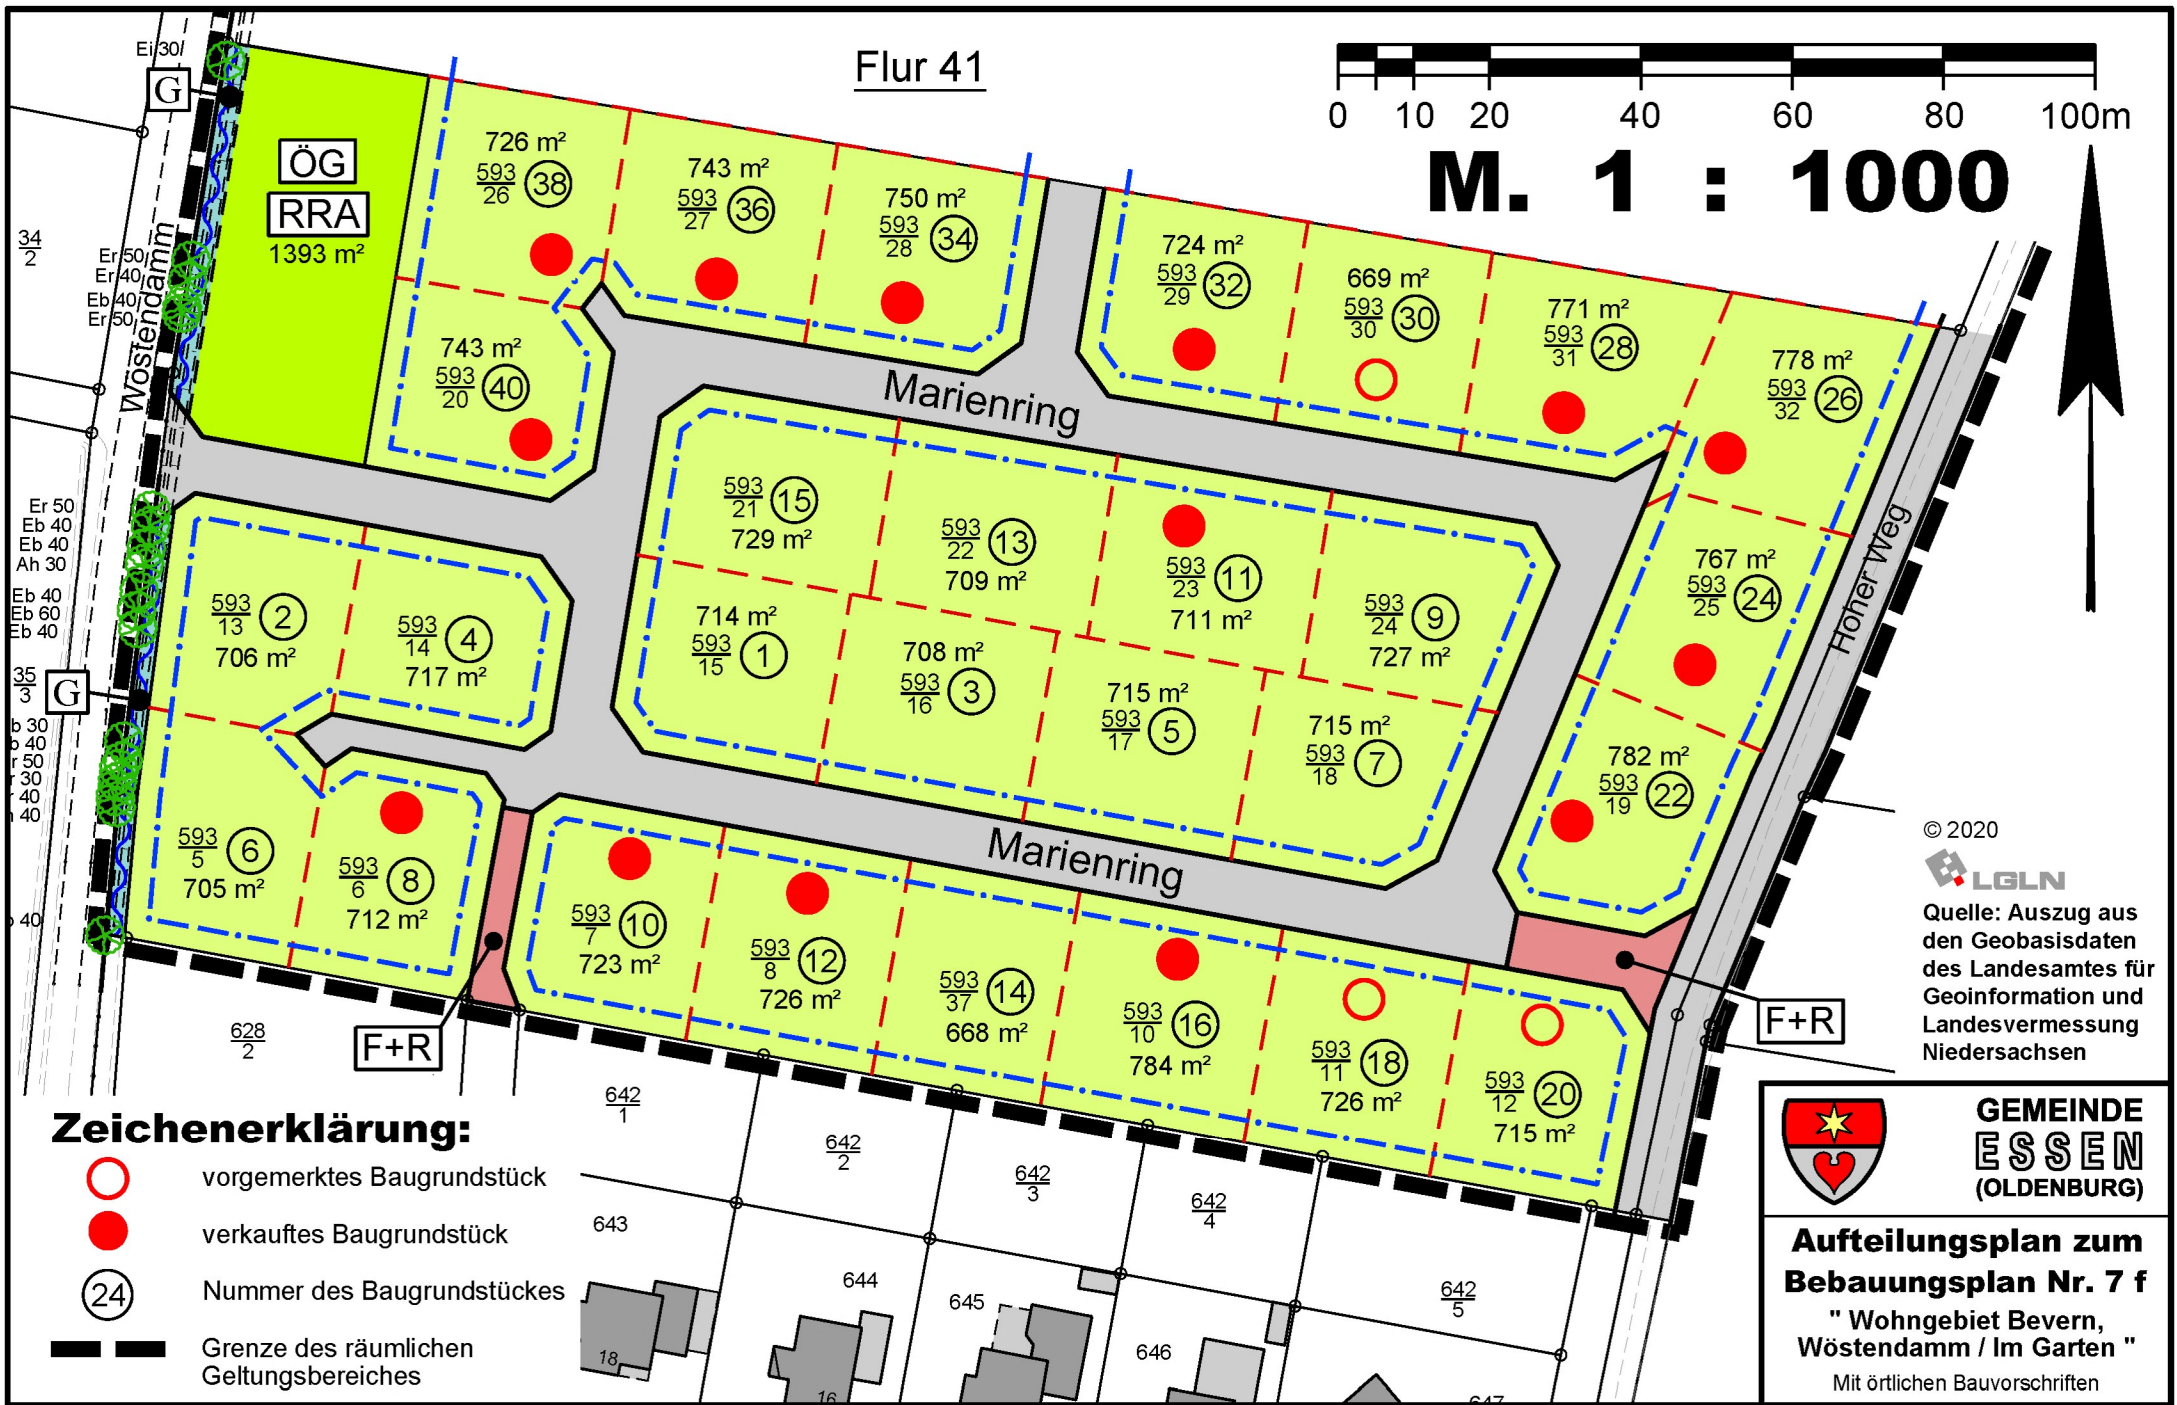

Flur 41



M. 1 : 1000



ÖG
RRA
1393 m²

726 m²
593/26 (38)

743 m²
593/27 (36)

750 m²
593/28 (34)

724 m²
593/29 (32)

669 m²
593/30 (30)

771 m²
593/31 (28)

778 m²
593/32 (26)

767 m²
593/25 (24)

782 m²
593/19 (22)

715 m²
593/18 (7)

726 m²
593/12 (20)

784 m²
593/10 (16)

668 m²
593/37 (14)

726 m²
593/8 (12)

723 m²
593/7 (10)

715 m²
593/17 (5)

711 m²
593/23 (11)

709 m²
593/22 (13)

729 m²
593/21 (15)

717 m²
593/14 (4)

706 m²
593/13 (2)

712 m²
593/6 (8)

705 m²
593/5 (6)

F+R

F+R

Zeichenerklärung:

- vorgemerktetes Baugrundstück
- verkaufte Baugrundstück
- Nummer des Baugrundstückes
- Grenze des räumlichen Geltungsbereiches

© 2020



Quelle: Auszug aus den Geobasisdaten des Landesamtes für Geoinformation und Landesvermessung Niedersachsen



**GEMEINDE
ESSEN
(OLDENBURG)**

**Aufteilungsplan zum
Bebauungsplan Nr. 7 f**

**" Wohngebiet Bevern,
Wüstendamm / Im Garten "**

Mit örtlichen Bauvorschriften