


DORFERNEUERUNG ESSEN

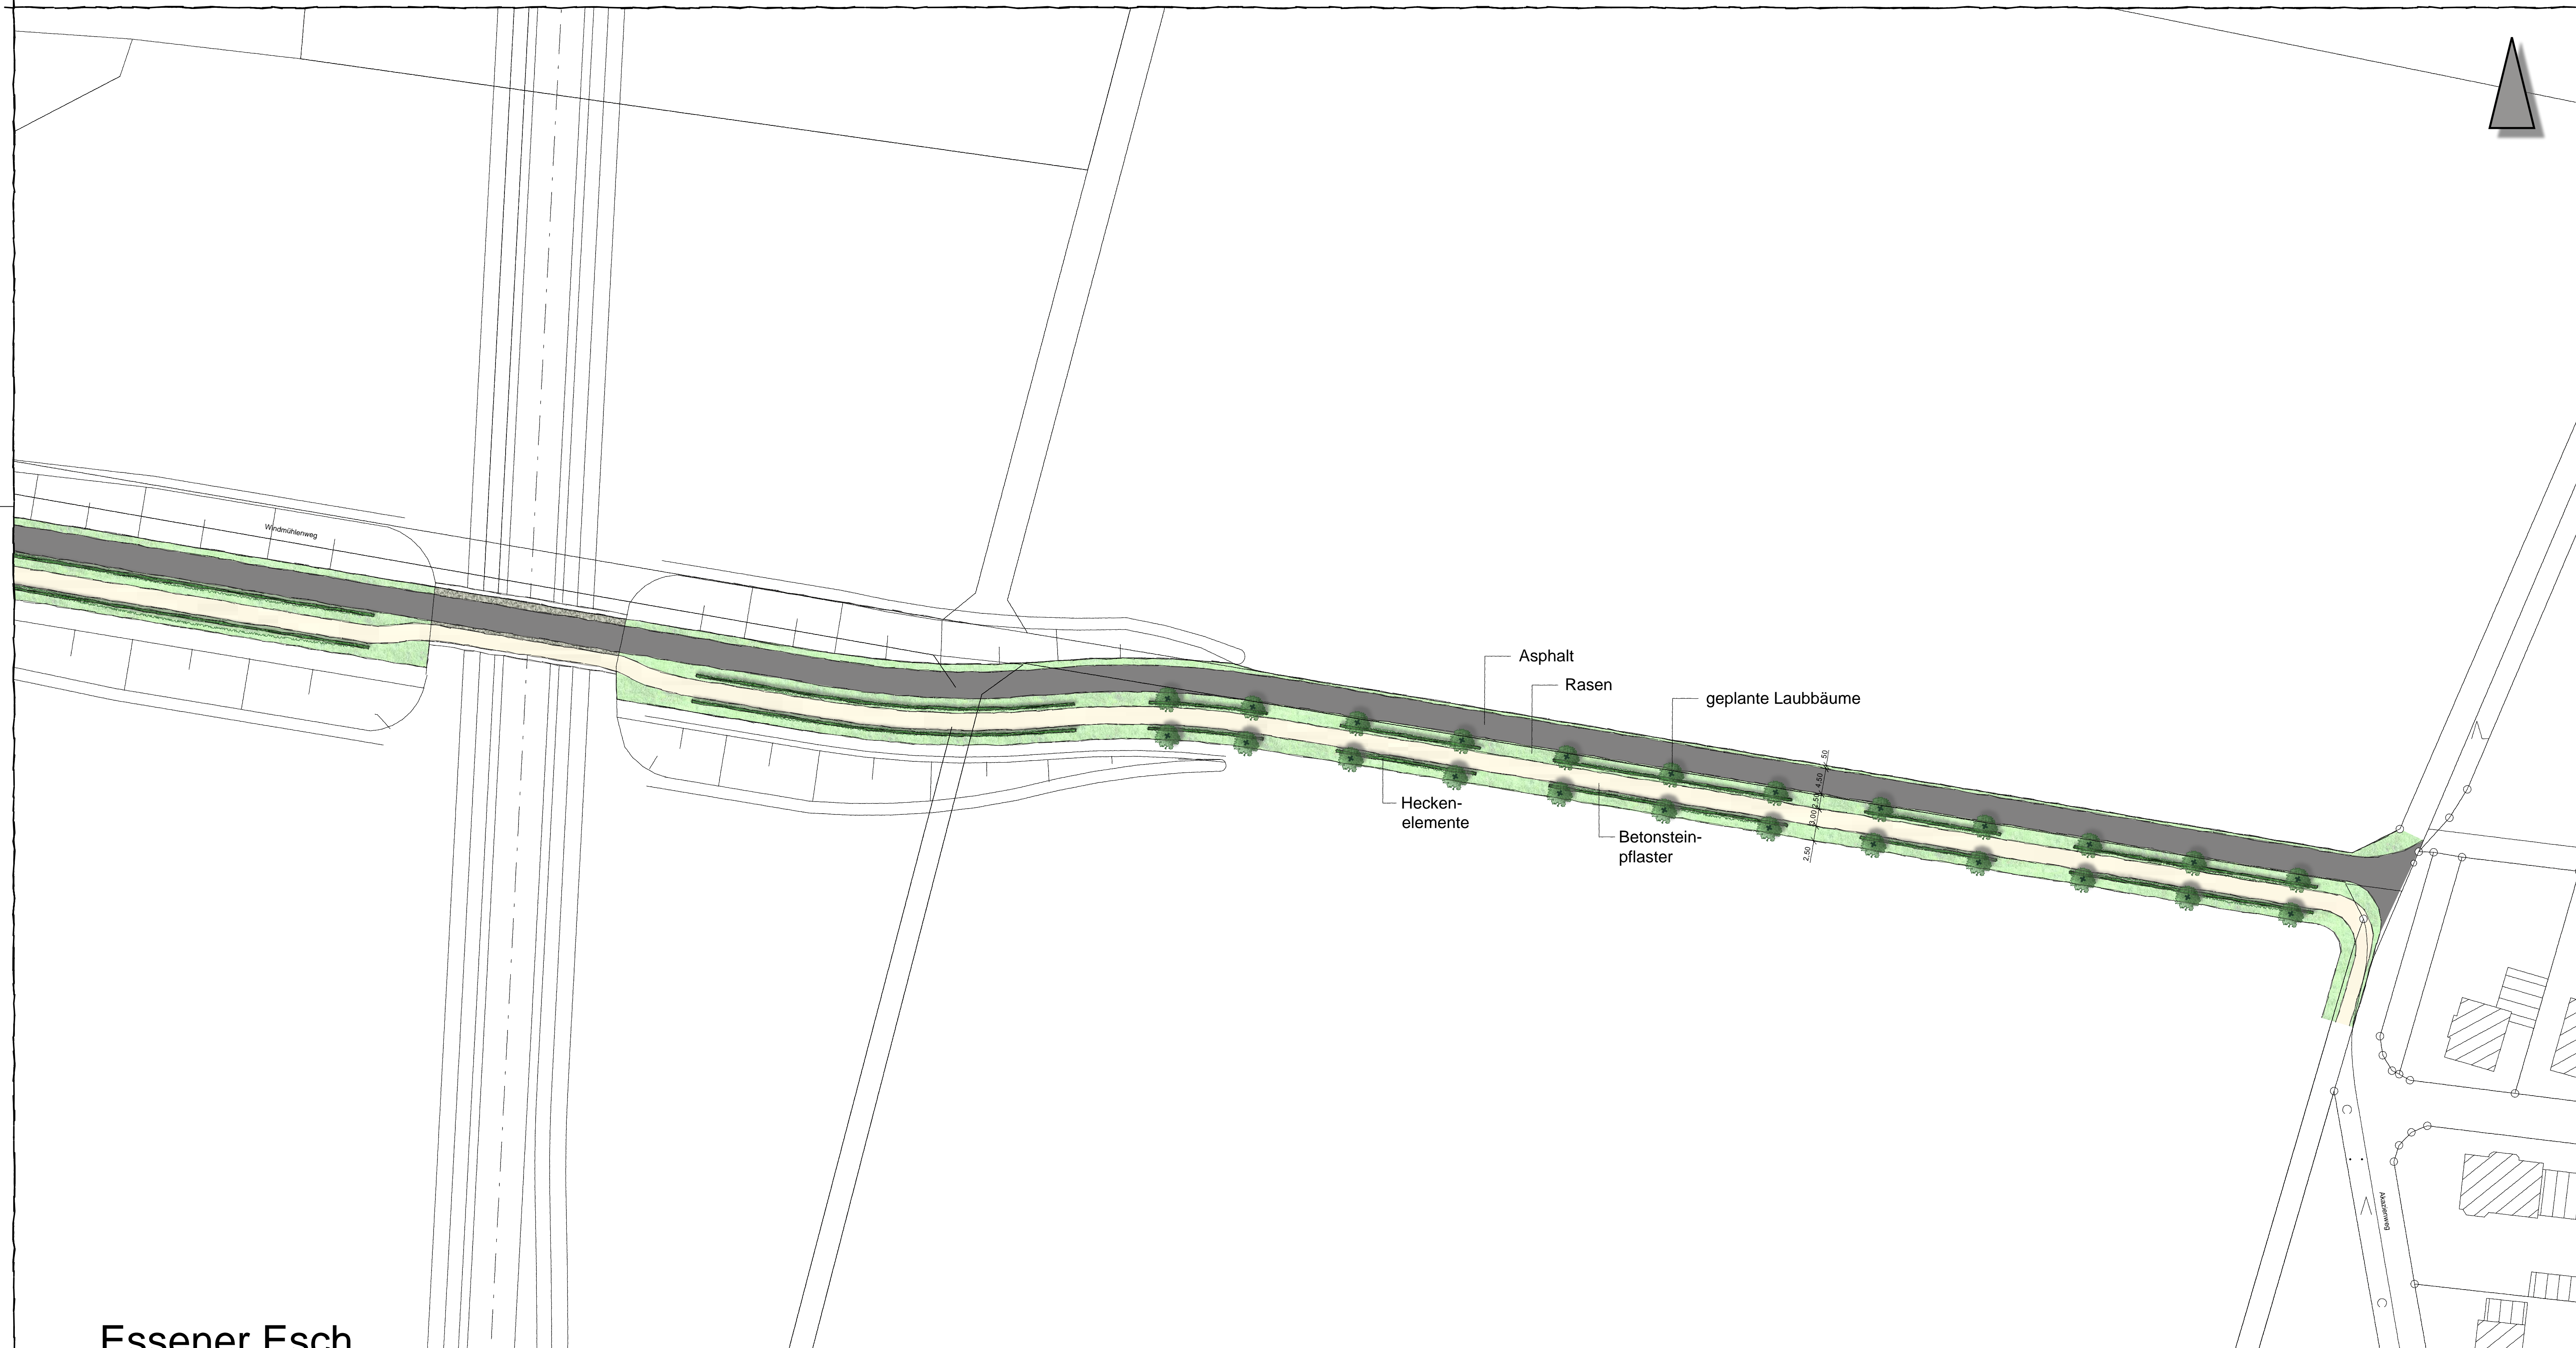

Essener Esch

DORFERNEUERUNG ESSEN

Maßnahme
Gestaltung Windmühlenweg

Plan 1
M 1:500

IPW INGENIEURPLANUNG GmbH & Co.KG
Mark-Curtie-Str. 48 • 48134 Wallenhorst
Tel. 05407/890-0 • Fax 05407/890-88

Bearbeitet: Kk Gezeichnet: Kk/Mw
Wallenhorst, im April 2010