

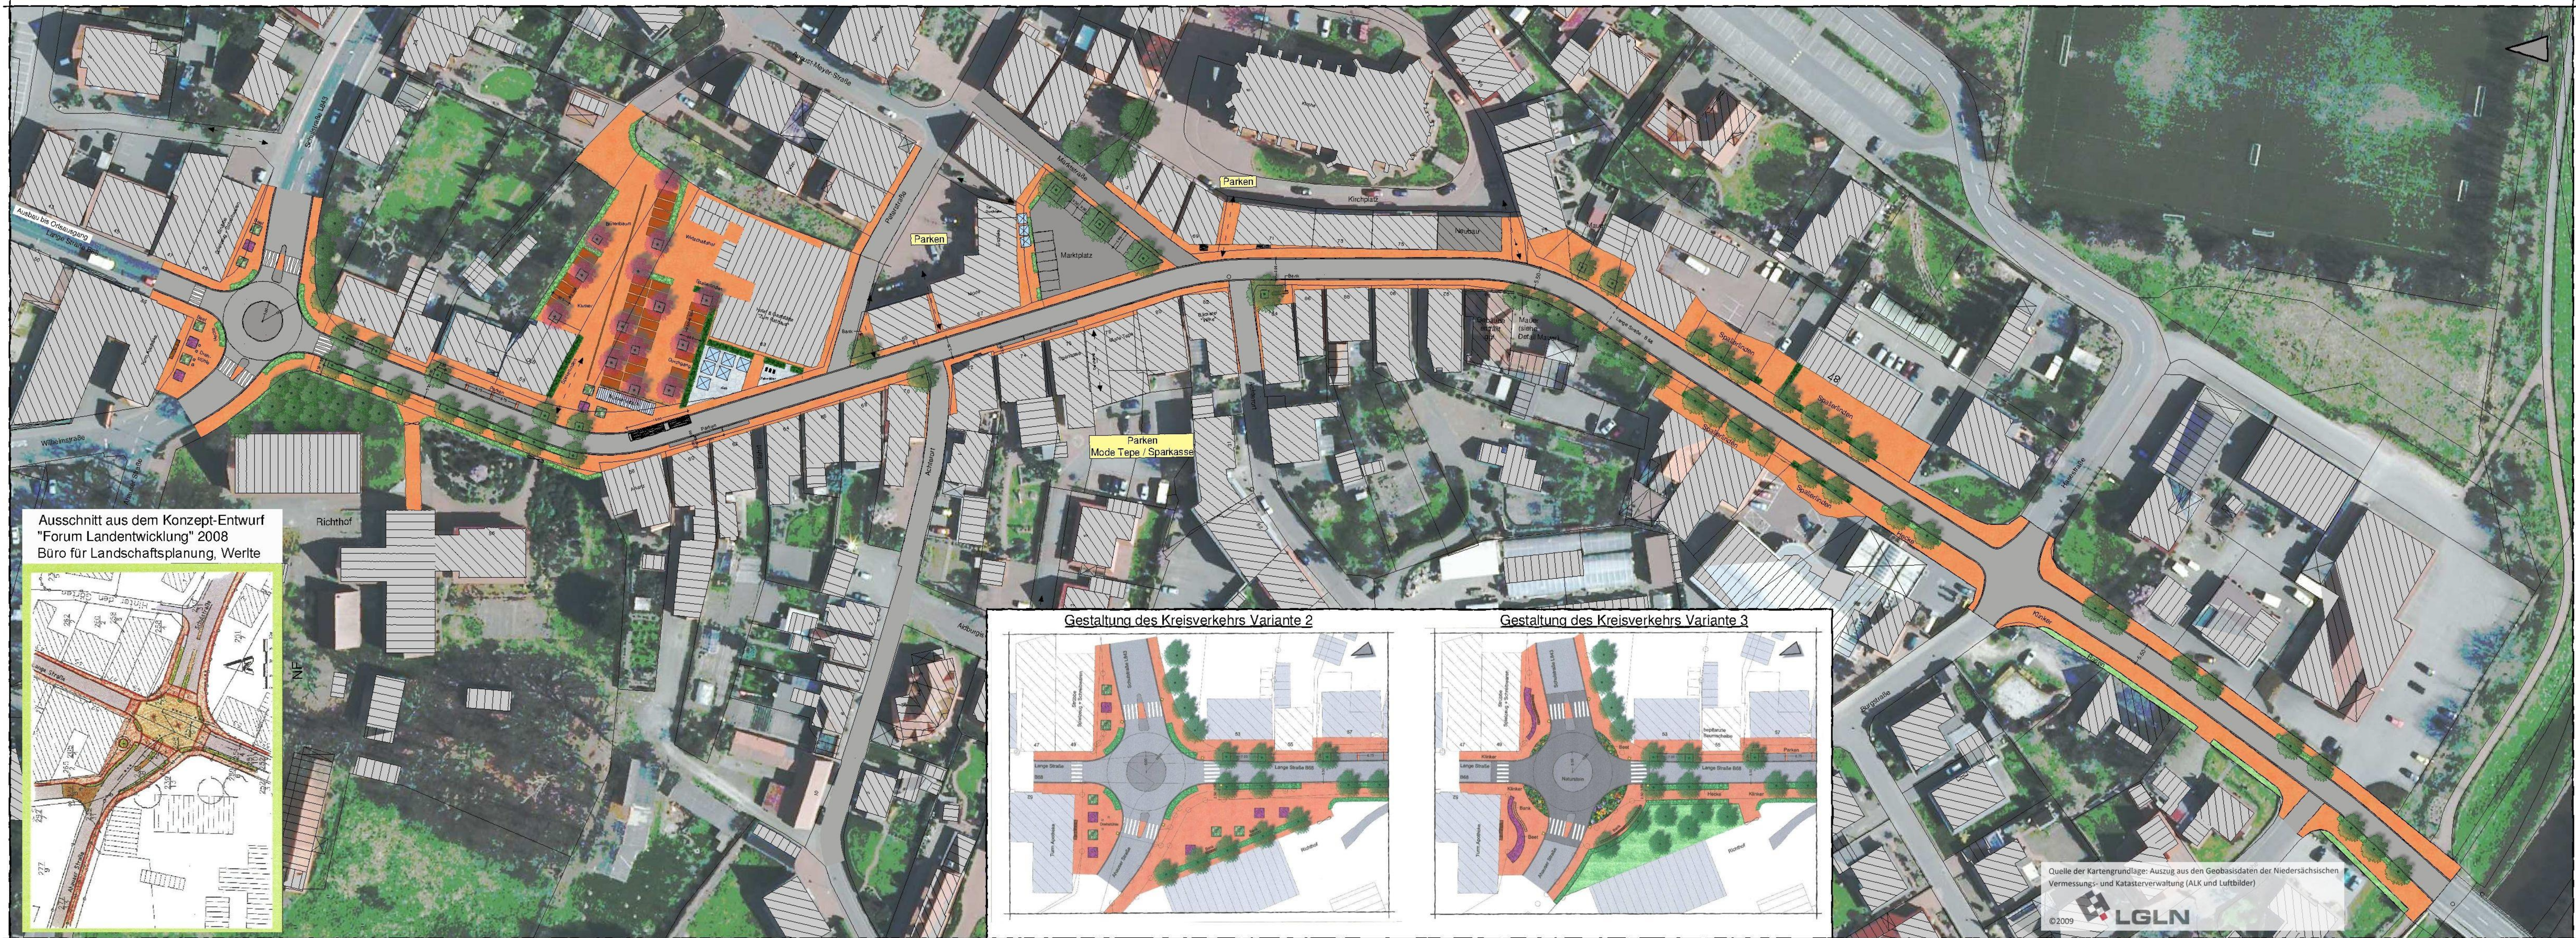



DORFERNEUERUNG ESSEN

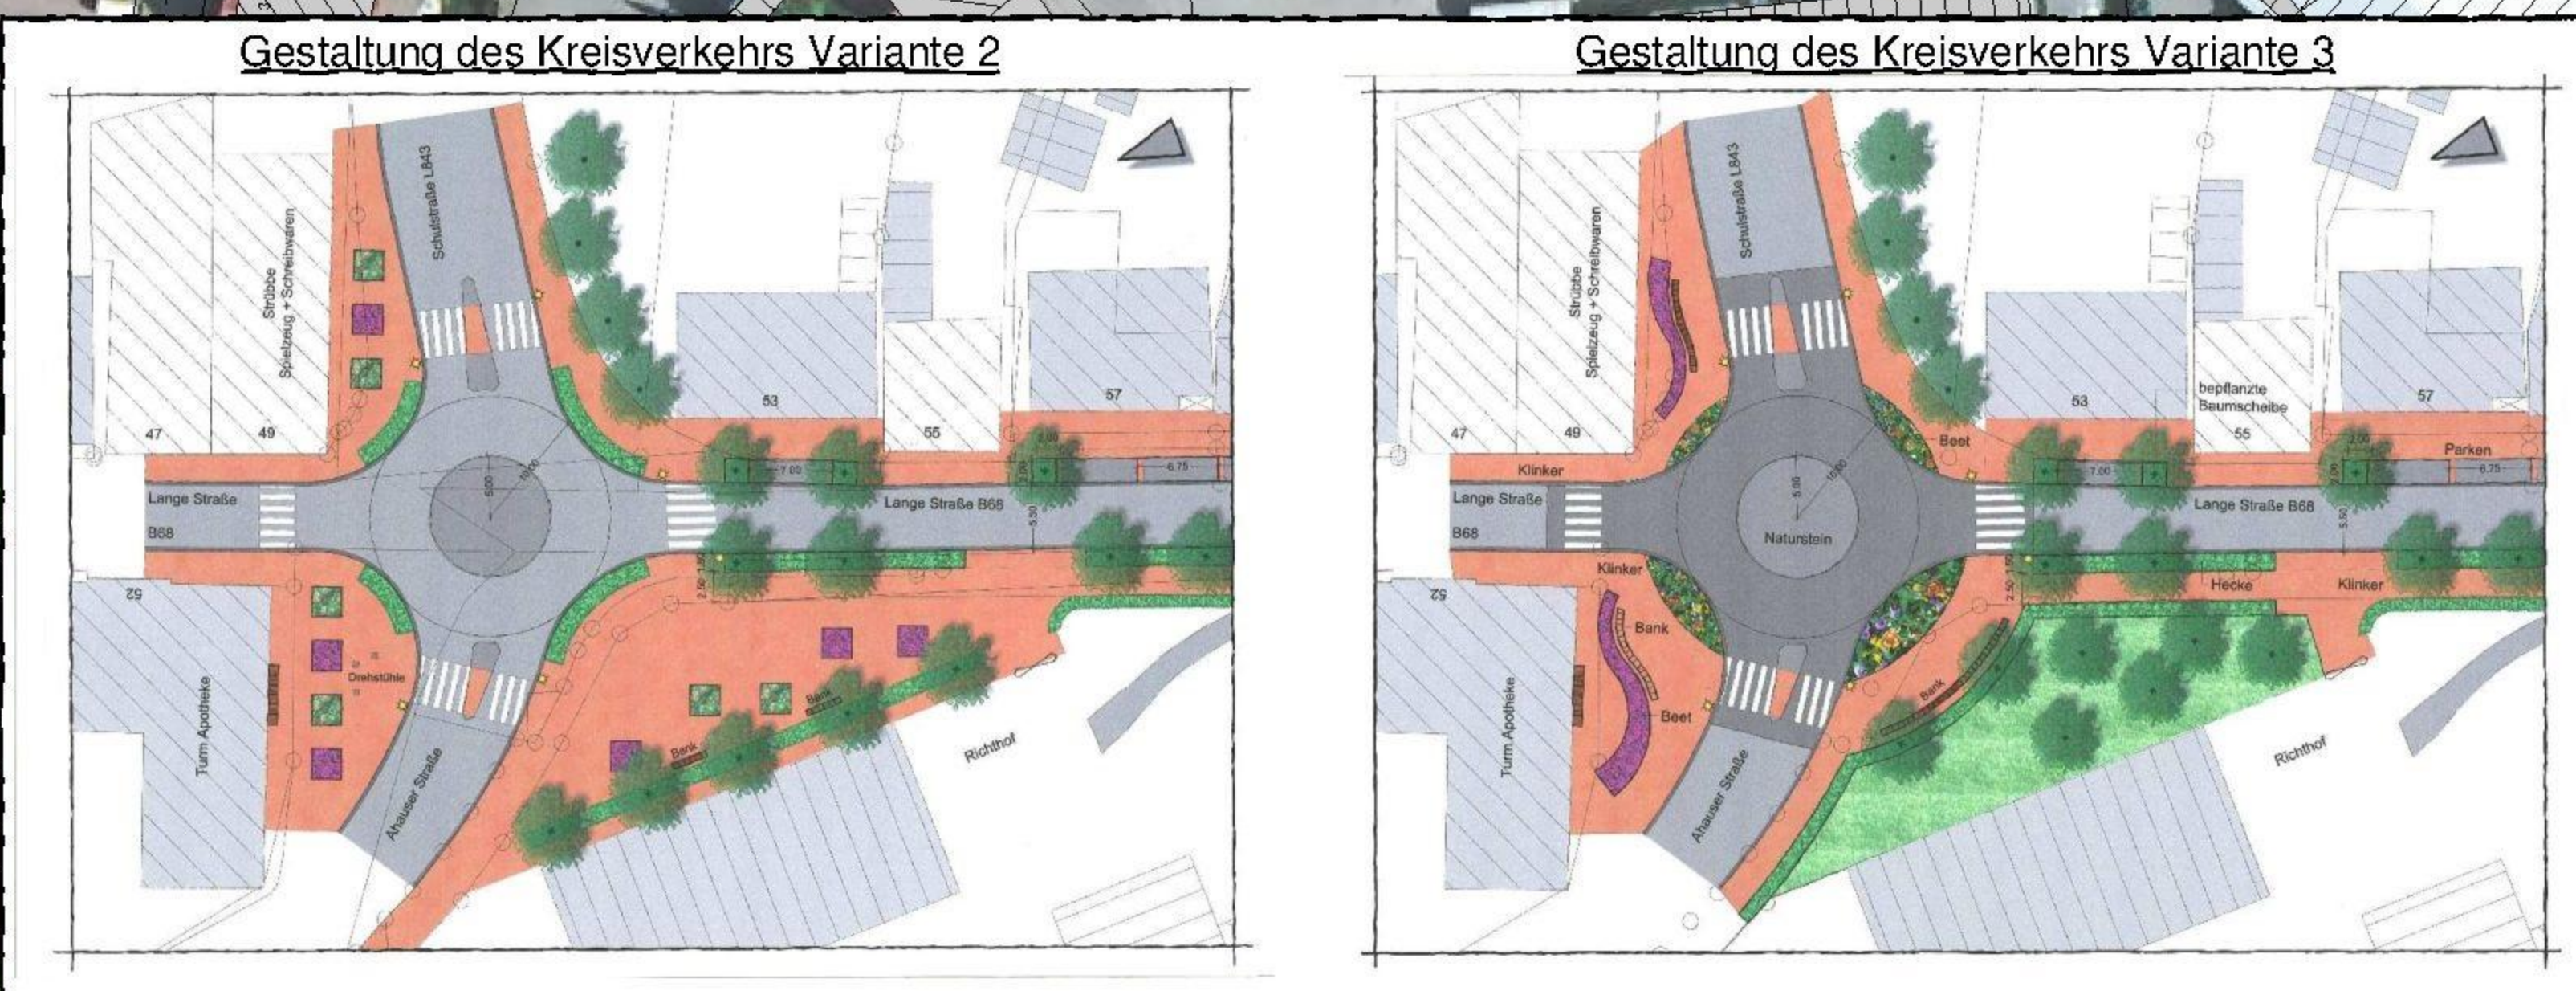

Ausschnitt aus dem Konzept-Entwurf "Forum Landentwicklung" 2008
Büro für Landschaftsplanung, Werlte

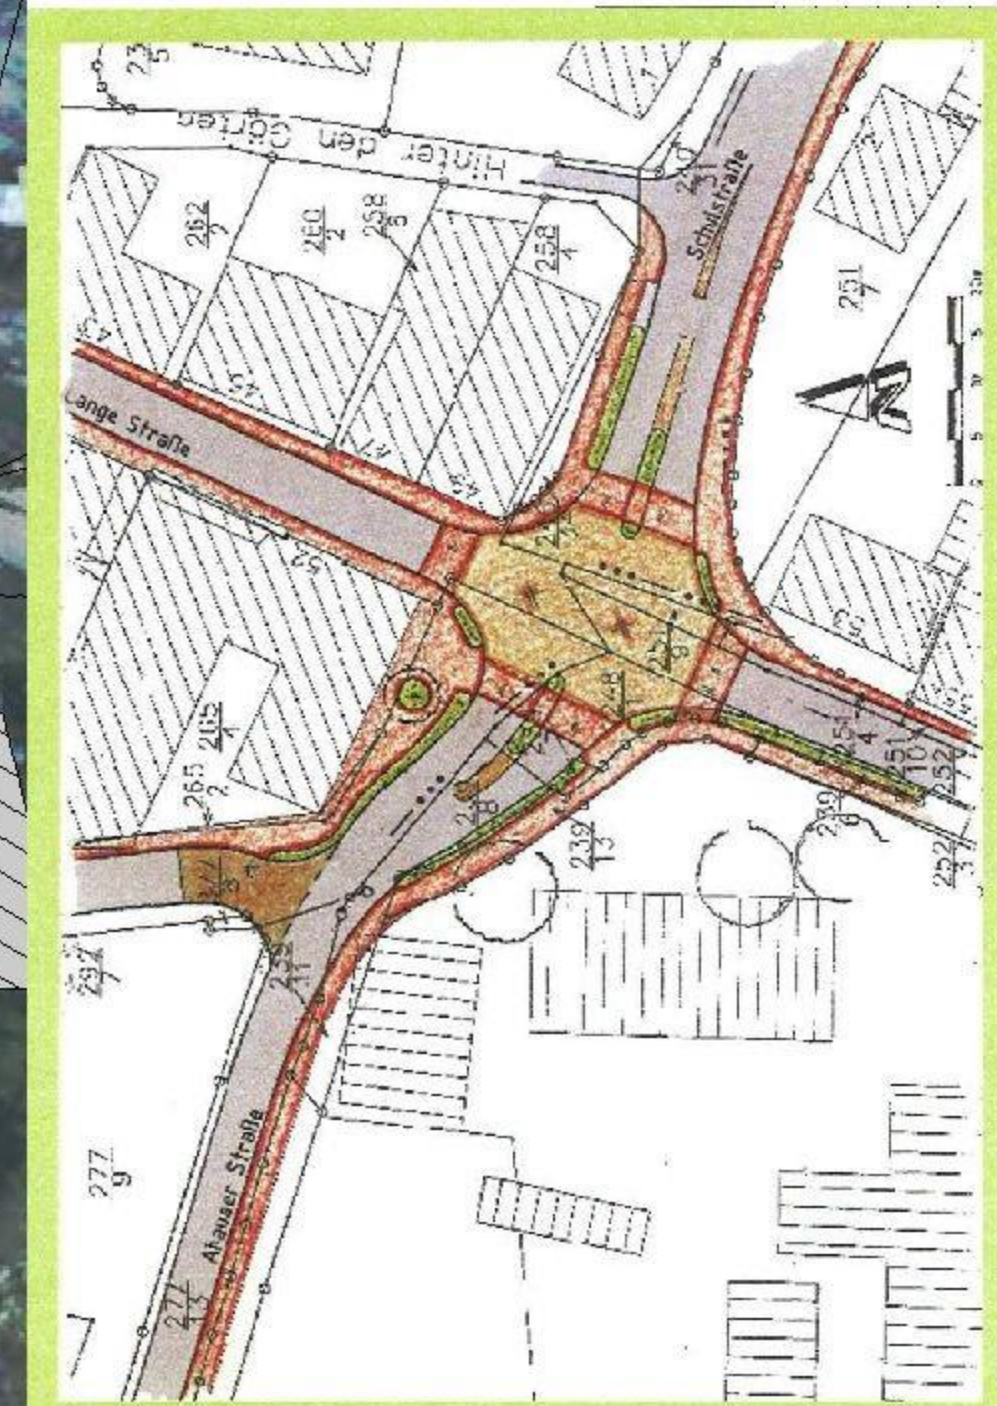

Detail Mauer

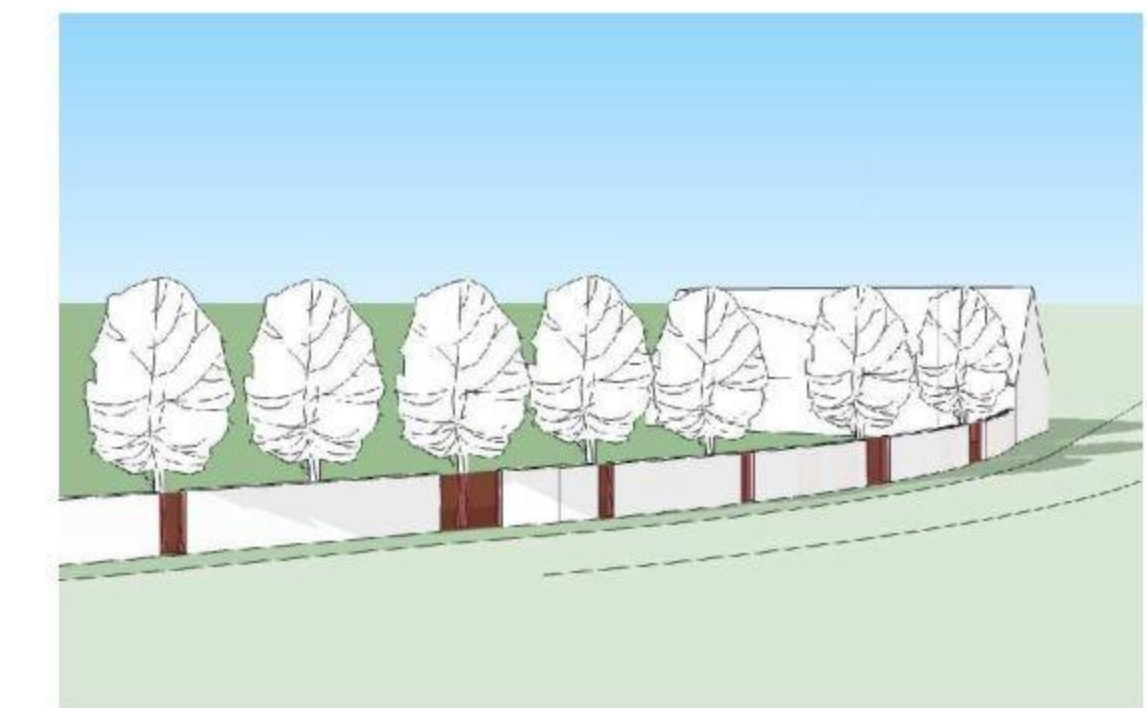

DORFERNEUERUNG ESSEN

Maßnahme 2
Gestaltung der Ortsdurchfahrt

Plan 2
M 1:500



Bearbeitet: Ja Gezeichnet: Bee
Wallenhorst, im März 2011

Quelle der Kartengrundlage: Auszug aus den Geobasisdaten der Niedersächsischen Vermessungs- und Katasterverwaltung (ALK und Luftbilder)

