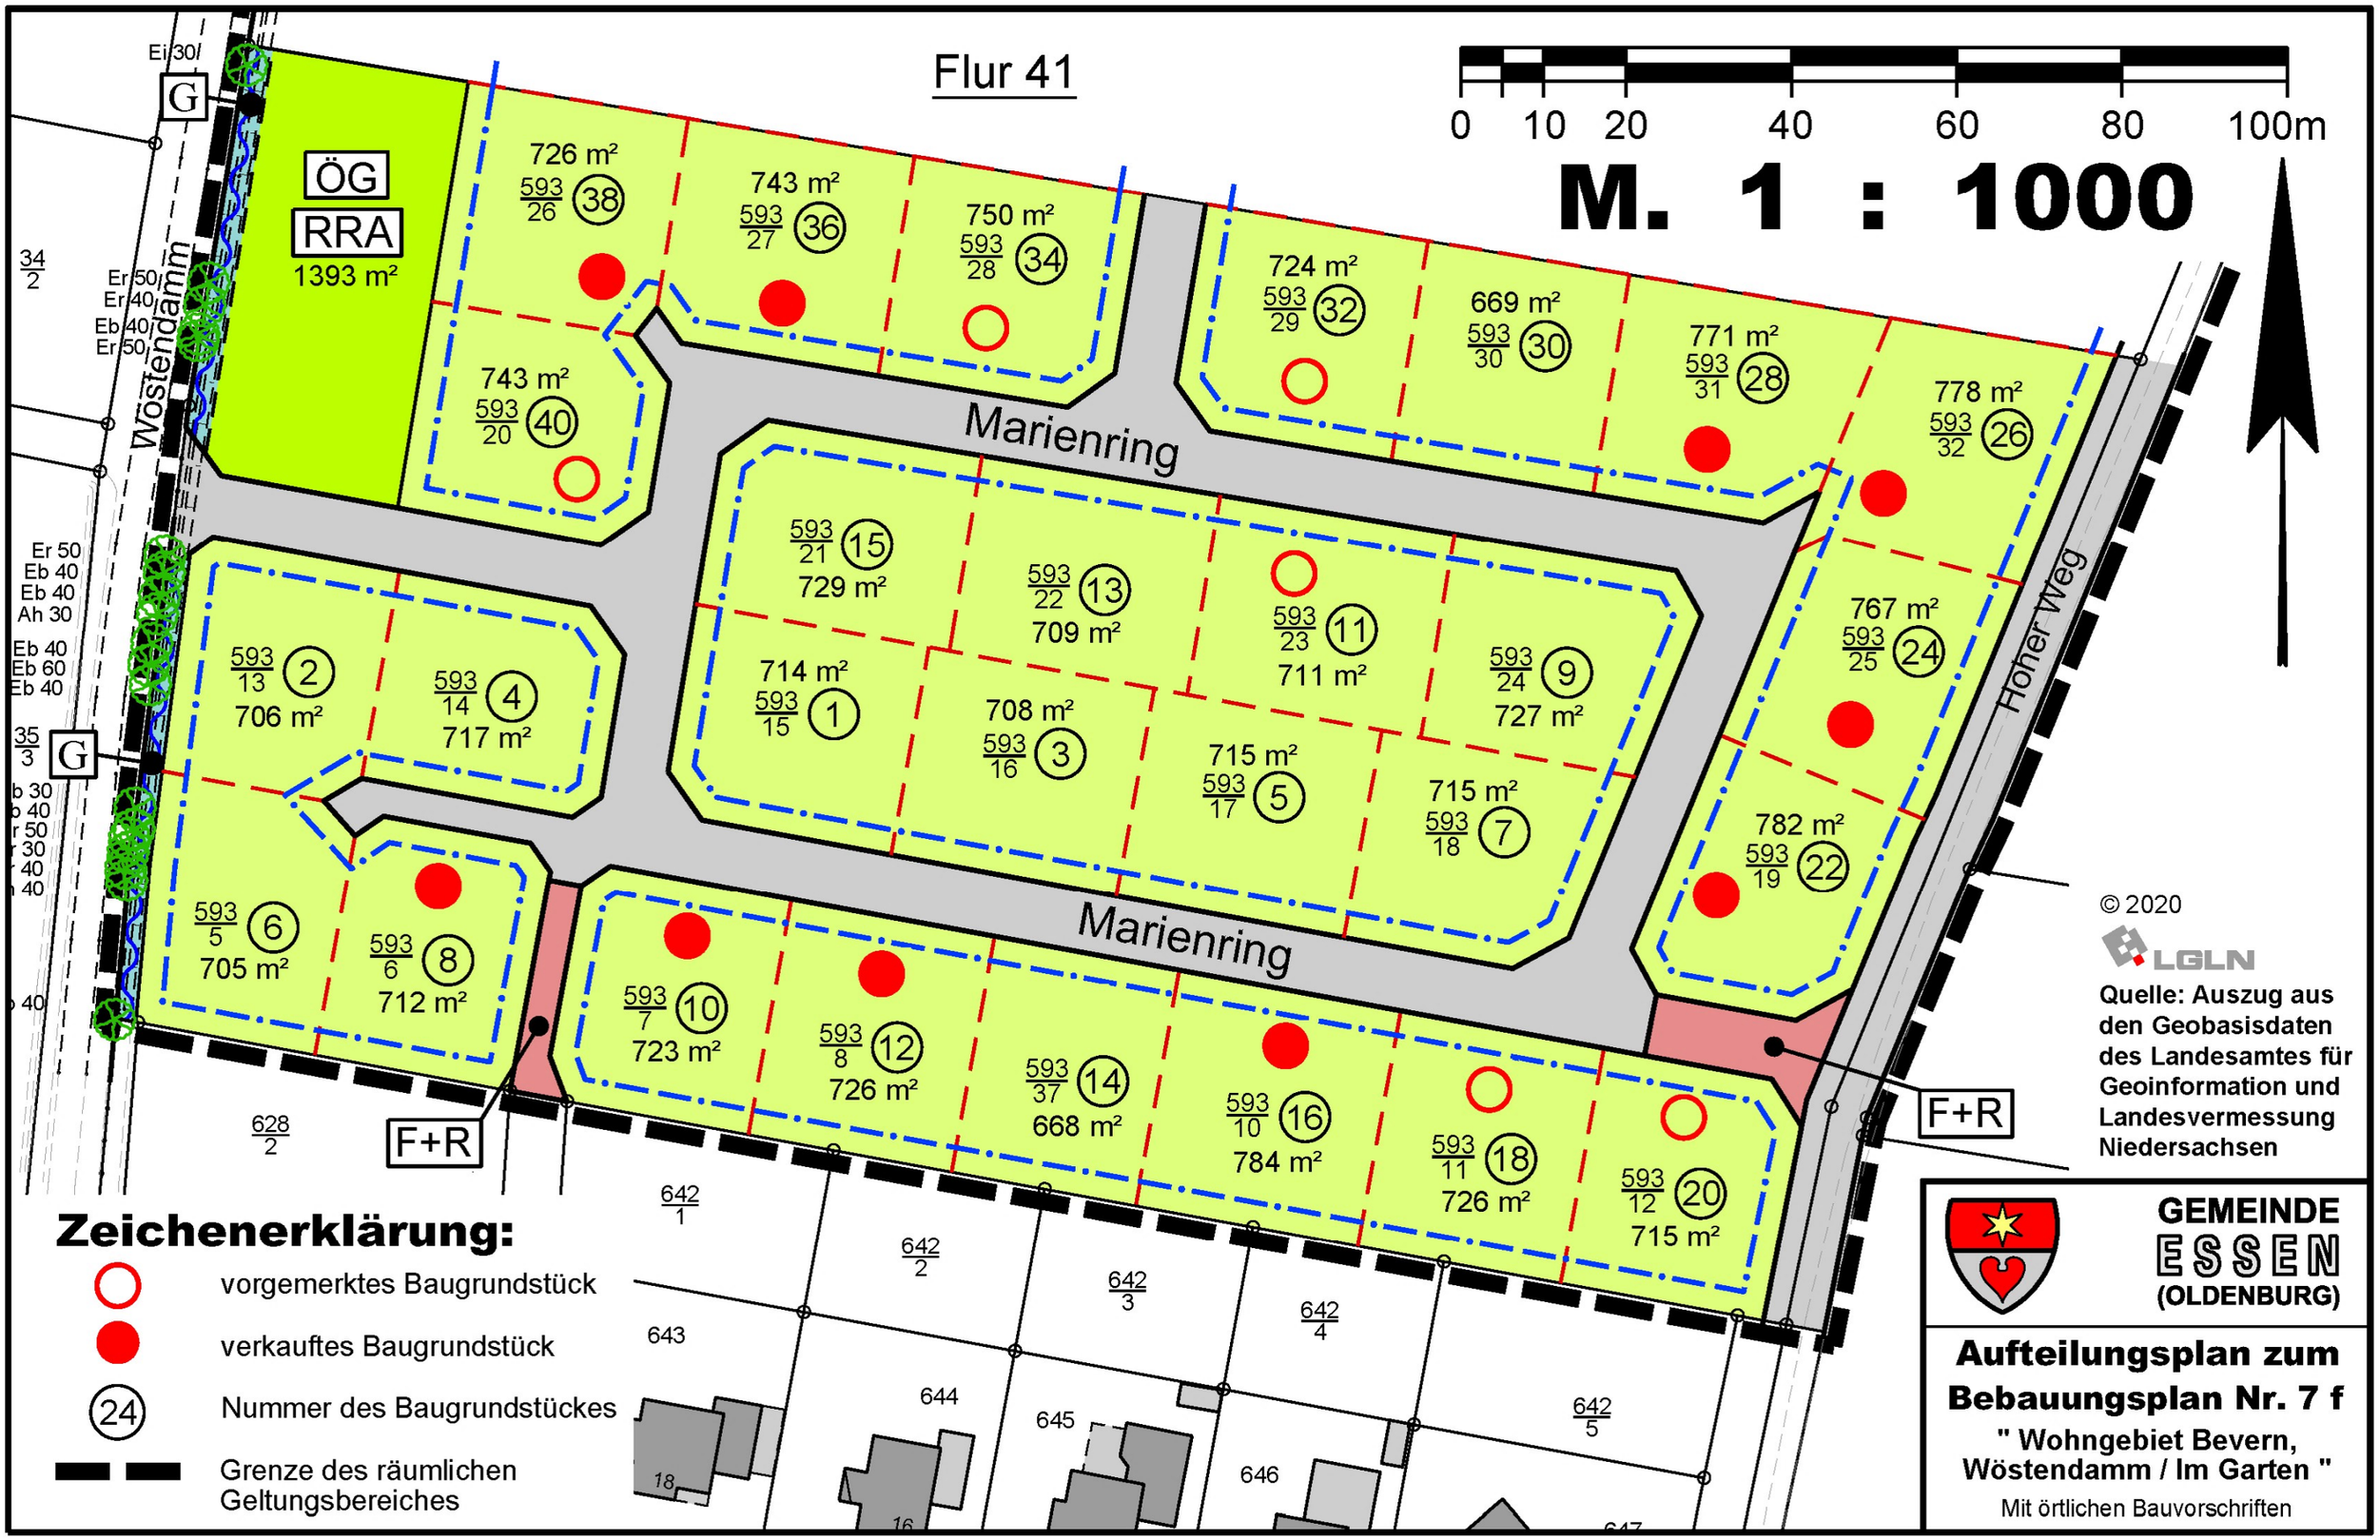
Flur 41
0 10 20 40 60 80 100m
M. 1 : 1000
ÖG
RRA
1393 m²
Wöstendamm
Marienring
Marienring
Hoher Weg
726 m² 593/26 38
743 m² 593/27 36
750 m² 593/28 34
724 m² 593/29 32
669 m² 593/30 30
771 m² 593/31 28
778 m² 593/32 26
743 m² 593/20 40
593/21 15 729 m²
593/22 13 709 m²
593/23 11 711 m²
593/24 9 727 m²
767 m² 593/25 24
593/13 2 706 m²
593/14 4 717 m²
714 m² 593/15 1
708 m² 593/16 3
715 m² 593/17 5
715 m² 593/18 7
782 m² 593/19 22
593/5 6 705 m²
593/6 8 712 m²
593/7 10 723 m²
593/8 12 726 m²
593/37 14 668 m²
593/10 16 784 m²
593/11 18 726 m²
593/12 20 715 m²
F+R
F+R
628/2
642/1
642/2
642/3
642/4
642/5
643
644
645
646
Ei 30
G
G
34/2
35/3
Er 50
Er 40
Eb 40
Er 50
Er 50
Eb 40
Eb 40
Ah 30
Eb 40
Eb 60
Eb 40
© 2020
LGLN
Quelle: Auszug aus den Geobasisdaten des Landesamtes für Geoinformation und Landesvermessung Niedersachsen
Zeichenerklärung:
vorgemerktes Baugrundstück
verkauftes Baugrundstück
24 Nummer des Baugrundstückes
Grenze des räumlichen Geltungsbereiches
GEMEINDE ESSEN (OLDENBURG)
Aufteilungsplan zum Bebauungsplan Nr. 7 f
" Wohngebiet Bevern, Wöstendamm / Im Garten "
Mit örtlichen Bauvorschriften